



Malvert 8628

6538 CJ Nijmegen

woonoppervlakte 66 m²

3 slaapkamers

te huur

Huurprijs: € 1.039,06 p.m. (excl. servicekosten)

Kenmerken

Locatie

Malvert 8628

6538 CJ Nijmegen

€ 1.039,06 p.m. (excl. €44,10 servicekosten)

Basisinformatie

soort object:	appartement
type object:	maisonnette
bouwtype:	bestaande bouw
woonoppervlakte:	66 m ²
bouwjaar:	2013
beschikbaar:	in overleg

Energie

isolatie:	volledig geïsoleerd
verwarming:	C.V.-ketel
warm water:	C.V.-ketel
CV-Ketel:	Nefit
bouwjaar CV-Ketel:	2014
energielabel:	B

Gebouw

entree op verdieping:	1
slaapkamers:	3
inhoud:	171 m ³
balkon, loggia,	totaal 5 m ²
dakterras:	

Schuur / berging

type:	in pandig
afmetingen:	2.00m bij 2.00m

Garage

type:	in pandig
capaciteit:	1

Overig

tuin:	geen tuin
achterom:	nee

Kaart



Omschrijving

Binnenkort in de verhuur! Beschikbaar v.a. 23 april 2026.

Over de woning:

- entree via de hal met toegang tot toilet, de woonkamer, keuken en trapkast
- vanuit de keuken trap naar eerste verdieping
- 3 slaapkamers op de 1e verdieping
- badkamer met douche, 2e toilet en wastafel op de 1e verdieping
- garagebox op begane grond onder de woning van 22m²

Goed om te weten:

- gelegen op een aantrekkelijke locatie in de wijk Malvert
- nabij diverse voorzieningen zoals CWZ, supermarkt, apotheek
- ruime straat met openbare parkeerplaatsen
- circa 15 minuten fietsen naar het stadscentrum van Nijmegen
- Diverse overnames aanwezig: Vloer gehele woning, vaatwasser, raambekleding, gordijnrails.

De gepubliceerde foto's zijn van een andere, vergelijkbare woning in dit complex.

Voor deze woning geldt dat huurders die een zelfstandige sociale huurwoning van Woonwaarts, Talis, Portaal of SSHN in de gemeente Nijmegen, Beuningen of Druten onbewoond achterlaten met het volgende inkomen voorrang krijgen:

Eenpersoonshuishouden: minimaal € 51.538 en maximaal € 70.149

Meerpersoonshuishouden: minimaal € 56.911 en maximaal € 93.531



Je hoeft niet perse een woning van Woonwaarts te huren. Om het aantal bezichtigingen te beperken betekent dit dat wij deze doelgroep de eerste 3 dagen na publicatie als eerste de mogelijkheid bieden om gegevens aan te leveren. Is dit voor jou van toepassing? Geef dit dan duidelijk aan in je reactie. Deze kandidaten hebben voorrang t/m 16 maart 2026.

Ben je geïnteresseerd maar geen huurder van een sociale huurwoning? Wij adviseren je om dan toch te reageren. Huurders zijn niet altijd geïnteresseerd, dus mogelijk ontvang je wel een uitnodiging om gegevens aan te leveren.

Let op! Onze woningen staan soms ook op andere (betaalde) websites gepubliceerd. Als je interesse hebt in deze woning reageer dan altijd via Corpowonen.

Vanwege de beperkte beschikbaarheid van ons klantencontactcentrum adviseren we je te reageren via het interesseformulier van deze website.


Foto's

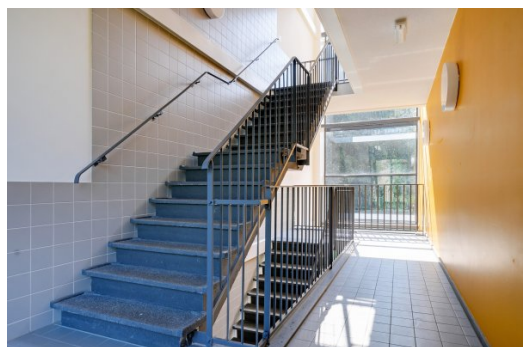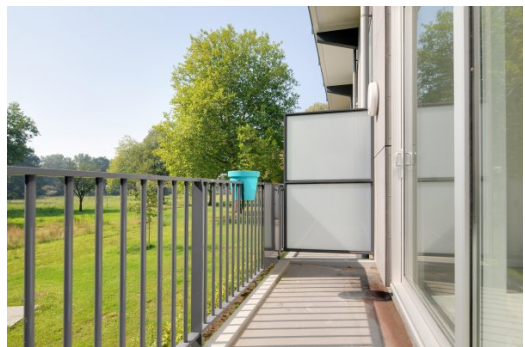


Foto's



Foto's

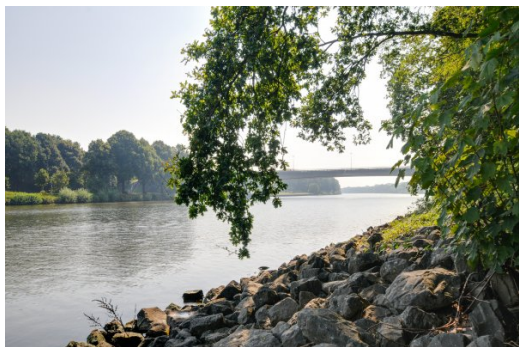

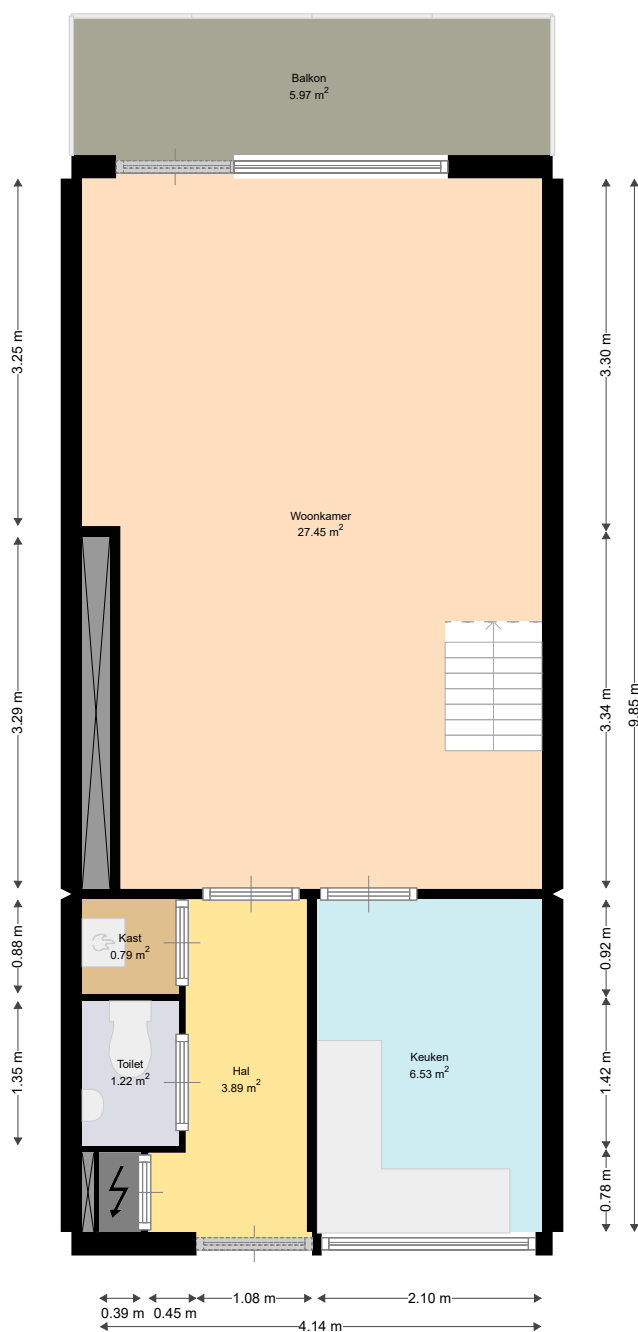


Adres: Malvert 8628
6538CJ Nijmegen


Verdieping: Derde verdieping

Schaal: 1:50


Datum: 13-12-2022

Organisatie: Woonwaarts

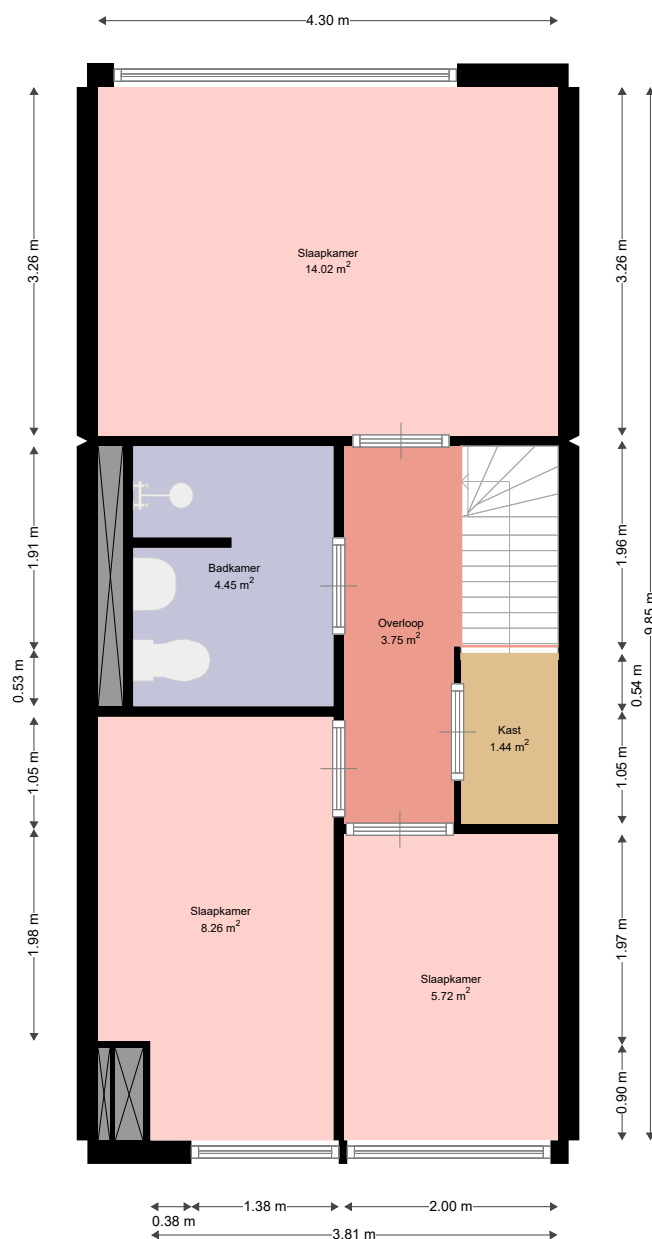

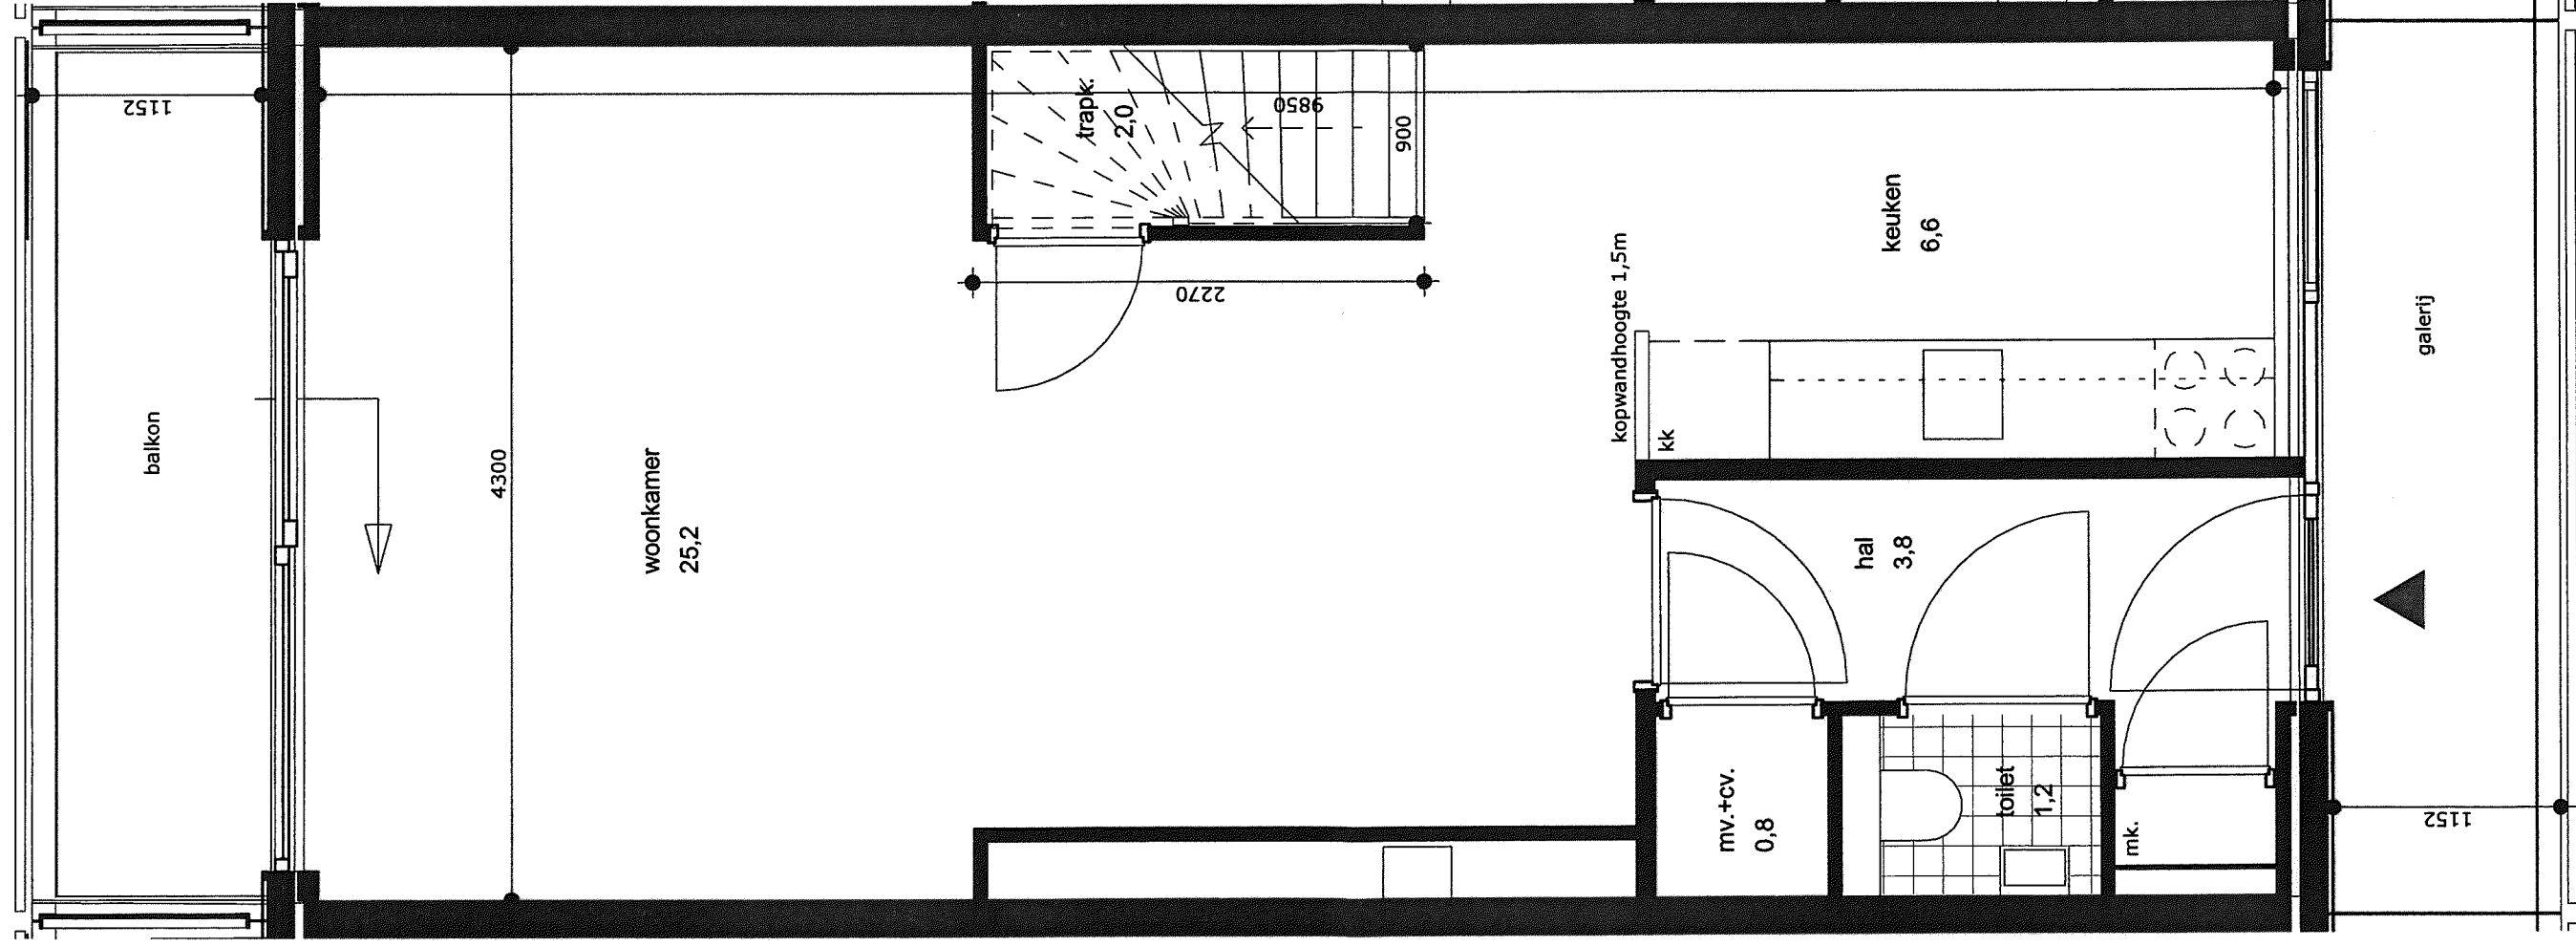

woonlaag verdieping 1 en 3

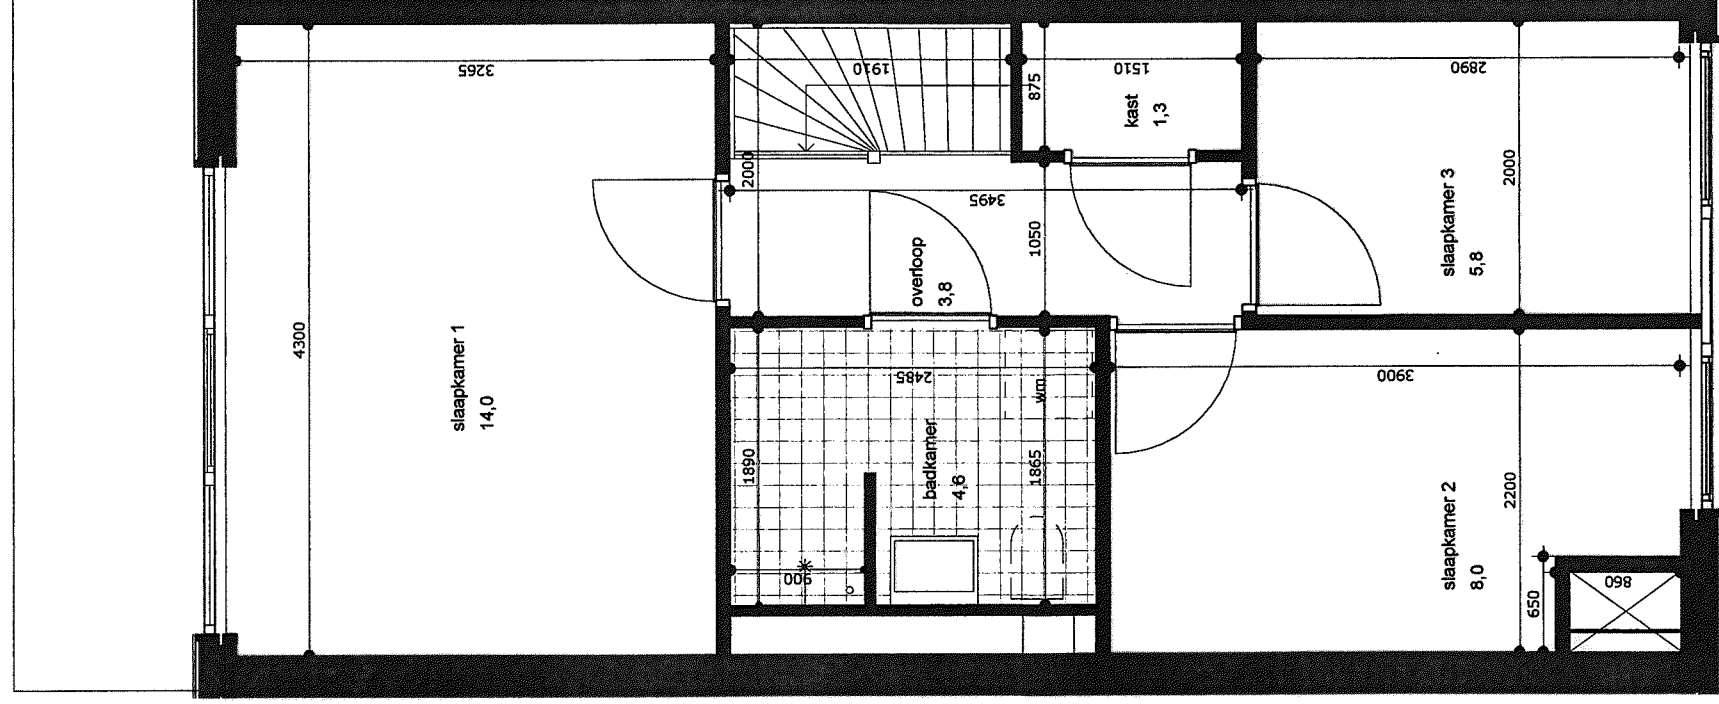

verdieping 2
3 slaapkamers

Algemene informatie

Meer informatie, bezichtigen, bieden / inschrijven

Woonwaarts maakt gebruik van makelaarsdiensten van CORPOwonen en de applicatie CORPOflow. Bij de presentatie van dit object zul je CORPOwonen daarom regelmatig tegenkomen en in de communicatie kom je CORPOflow tegen.

Wanneer je meer informatie over het object wenst, kun je rechtstreeks contact opnemen met Woonwaarts op telefoonnummer 024 - 382 01 00 of per mail directhuren@woonwaarts.nl.

Vrijblijvende aanbieding

De verstrekte informatie is slechts een vrijblijvende aanbieding.

Disclaimer

Tussen het gebruikte beeldmateriaal kunnen zogenaamde 'artist impressions' gebruikt zijn om een indruk te geven van mogelijkheden. Deze indruk hoeft niet overeen te komen met de werkelijkheid. Bij het vermelden van formaten in teksten of op tekeningen kan de maatvoering afwijken van de werkelijkheid. Alle verstrekte informatie is samengesteld om een belangstellende een goed beeld van een object te kunnen geven. Als de informatie onvolledig of onjuist is, kunnen hier geen rechten aan worden ontleend.

Bijzondere bepalingen

Huurtermijn, waarborgsom en opzegtermijn

- Je huurt de woning voor minimaal 1 jaar;
 - Er geldt een wettelijke opzegtermijn van 1 maand;
 - De waarborgsom bedraagt ongeveer 1 maand netto huur.
- Deze betaal je ter bevestiging dat je wilt gaan huren voor aanvang van de huurtermijn. In geval van annulering wordt slechts 50% van de waarborgsom teruggestort.

Vorrang middeninkomens

Voor deze woning geldt dat Woonwaarts tijdens het toewijzingsproces voorrang biedt aan kandidaten met een middeninkomen.

Éénpersoonshuishouden: minimaal € 51.538 en maximaal € 70.149

Meerpersoonshuishouden: minimaal € 56.911 en maximaal € 93.531