



woonwaarts



Krulwilgstraat 7

6523 HG Nijmegen

woonoppervlakte 76 m²

perceeloppervlakte 165 m²

3 slaapkamers

koopregeling Koopvoorrang Nijmegen

te koop

Koopsom: € 350.000 k.k.

Kenmerken

Locatie

Krulwilgstraat 7

6523 HG Nijmegen

€ 350.000 k.k.

Basisinformatie

soort object:	woonhuis
type object:	tussenwoning
bouwtype:	bestaande bouw
woonoppervlakte:	76 m ²
perceelopp.:	165 m ²
bouwjaar:	1956
beschikbaar:	in overleg

Kadastrale informatie

gemeente Hatert, sectie K, nummer 1095,
perceelopp. 165 m², type geheel

Energie

isolatie:	dakisolatie vloerisolatie dubbel glas spouwmuren
verwarming:	C.V.-ketel
warm water:	C.V.-ketel
CV-Ketel:	Intergas
bouwjaar CV-Ketel:	2022
energielabel:	C

Gebouw

verdiepingen:	3
slaapkamers:	3
inhoud:	391 m ³

Overig

tuin:	achtertuin
tuin oppervlakte:	99 m ²
ligging:	noorden
achterom:	ja

Kaart



Omschrijving

Karakteristieke TUSSENWONING met 3 slaapkamers en een ruime achtertuin in de geliefde woonwijk Hengstdal in Nijmegen Oost. Met op korte (fiets) afstand alle denkbare voorzieningen. De woning is geheel onderkelderd. De achtertuin ligt op het Noorden. Parkeren doe je voor de deur.

Koopvoorrang

Voordat deze woning op de vrije markt wordt aangeboden, krijgen huurders die een sociale huurwoning leeg achterlaten van Woonwaarts, Portaal, Talis of SSH& in de gemeente Nijmegen, Wijchen, Beuningen of Druten voorrang om deze woning te bezichtigen en te kopen tegen de vraagprijs. Kom je in aanmerking voor Koopvoorrang? Maak dan uiterlijk donderdag 15 februari 2024 je interesse kenbaar. Na deze datum is er geen garantie op een bezichtiging en deelname.

Let op: je moet zelf in je reactie kenbaar maken of je in aanmerking komt voor Koopvoorrang.

Voorrang voor middeninkomens

Wanneer er geen kandidaten zijn die voor Koopvoorrang in aanmerking komen, krijgen geïnteresseerde kandidaten met een middeninkomen tot € 61.148 bruto per jaar voorrang op kandidaten met een hoger inkomen. Ook zij kunnen de woning kopen tegen de vraagprijs.

Let op: je moet zelf in je reactie kenbaar maken of je in aanmerking komt voor voorrang voor middeninkomens.

Is Koopvoorrang of voorrang voor middeninkomens voor jou niet van toepassing maar heb je wel interesse in de woning? Dan nodigen we je van harte uit te reageren. Jouw reactie komt op de wachtlijst. Uiteraard word je op de hoogte gehouden van de mogelijkheden.

Binnen

Wanneer je de voordeur opent kom je binnen in de hal met toilet, vaste trap naar de eerste verdieping en de toegang tot de kelder, woonkamer en de keuken. De doorzonwoonkamer met inbouwkast is licht door de grote raampartijen. De aparte keuken is voorzien van een eenvoudige maar nette keukenopstelling. Vanuit de keuken heb je toegang tot de ruime achtertuin. De woning is geheel onderkelderd. De kelder bestaat uit een doorloop naar de tuin en 2 aparte ruimten.

In de kelder is gelegenheid voor het plaatsen van de wasmachine. Hier hangt tevens de CV-ketel.

De eerste verdieping bereik je middels een vaste trap die uitkomt op de overloop. Vanuit hier heb je toegang tot 3 slaapkamers (waarvan 2 met inbouwkast), een opbergkast op de overloop en de eenvoudige badkamer met douche en wastafel.

De woning is voorzien van dakisolatie, spouwmuurisolatie, vloerisolatie, dubbel glas en deels kunststof kozijnen. De CV-ketel is van 2022. Het energielabel is C.

Buiten

De tuin is vanuit zowel de keuken als de kelder toegankelijk. Vanuit de keuken stap je eerst het hoger gelegen ruime terras op. Met een trappetje heb je toegang tot de rest van de achtertuin. Vanuit de kelder betreed je de tuin via een met de burens gezamenlijke trap. De tuin is geheel omheind en een heeft een achterom. En ondanks dat de tuin op het Noorden ligt is er ergens op de dag altijd wel een fijn plekje te vinden om in de zon te zitten.



Locatie

De woning staat in Nijmegen Oost in het geliefde Hengstdal met leuke winkels, restaurantjes en buurtcafés. Er is een ruime keuze aan scholen voor schoolgaande kinderen en er zijn voldoende speelvelden. De omliggende natuur, prachtige bossen en al het groen in de omgeving is een pré voor de natuurliefhebbers. Bovendien ben je in een mum van tijd in het gezellige Nijmeegse stadscentrum en bereik je snel de Nijmeegse ziekenhuizen, de Universiteit en de Hogeschool (HAN).


Meer informatie over de woning, de plattegronden en de verkoopvoorwaarden vind je in de brochure. Heb je vragen? Neem dan contact op via 024-3820100.

Op de verkoop van deze woning is een zelfbewoningsplicht/verhuurverbod van toepassing. Dit verplicht je om na aankoop van de woning minimaal vier jaar zélf in de woning te wonen. Tijdens deze vier jaar mag je de woning niet verhuren of in gebruik geven aan iemand anders. Deze voorwaarde wordt opgenomen in de leveringsakte.

Foto's

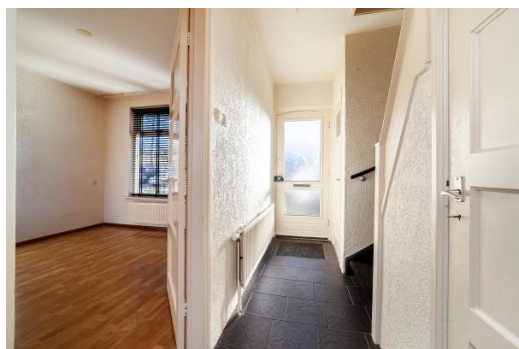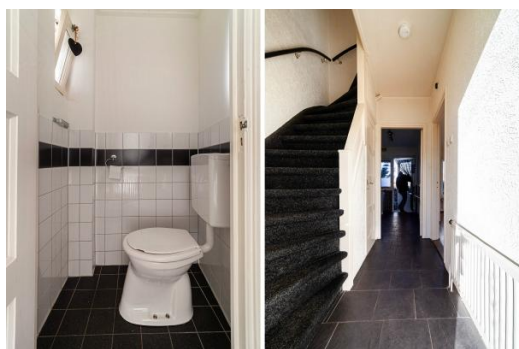


Foto's

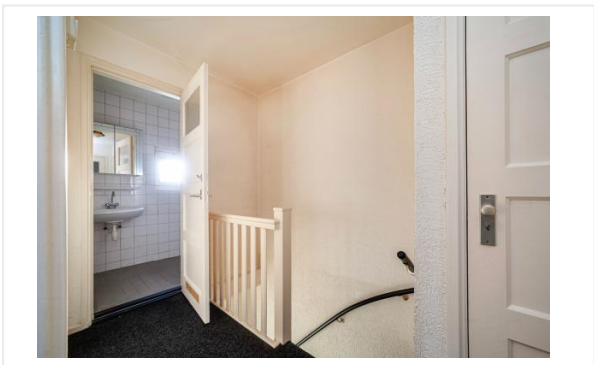

Foto's



Plattegrond

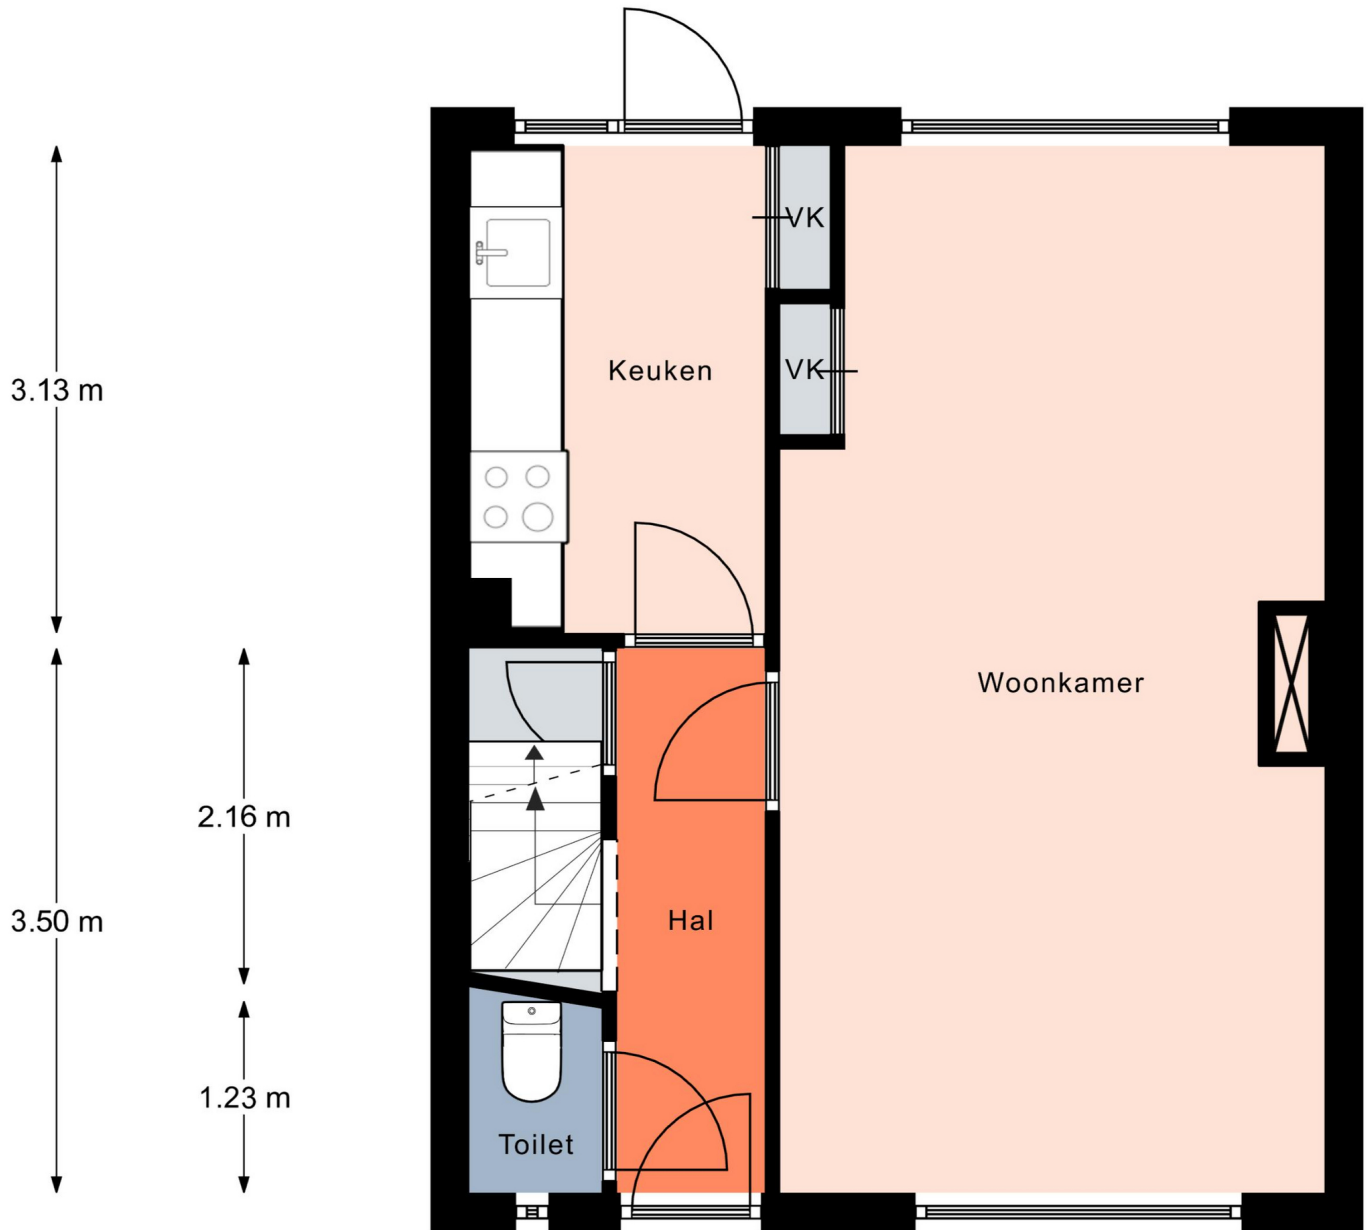


Aan de plattegronden kunnen geen rechten worden ontleend.
© Realax www.realax.nl

Plattegrond



Aan de plattegronden kunnen geen rechten worden ontleend.
© Realax www.realax.nl

Plattegrond

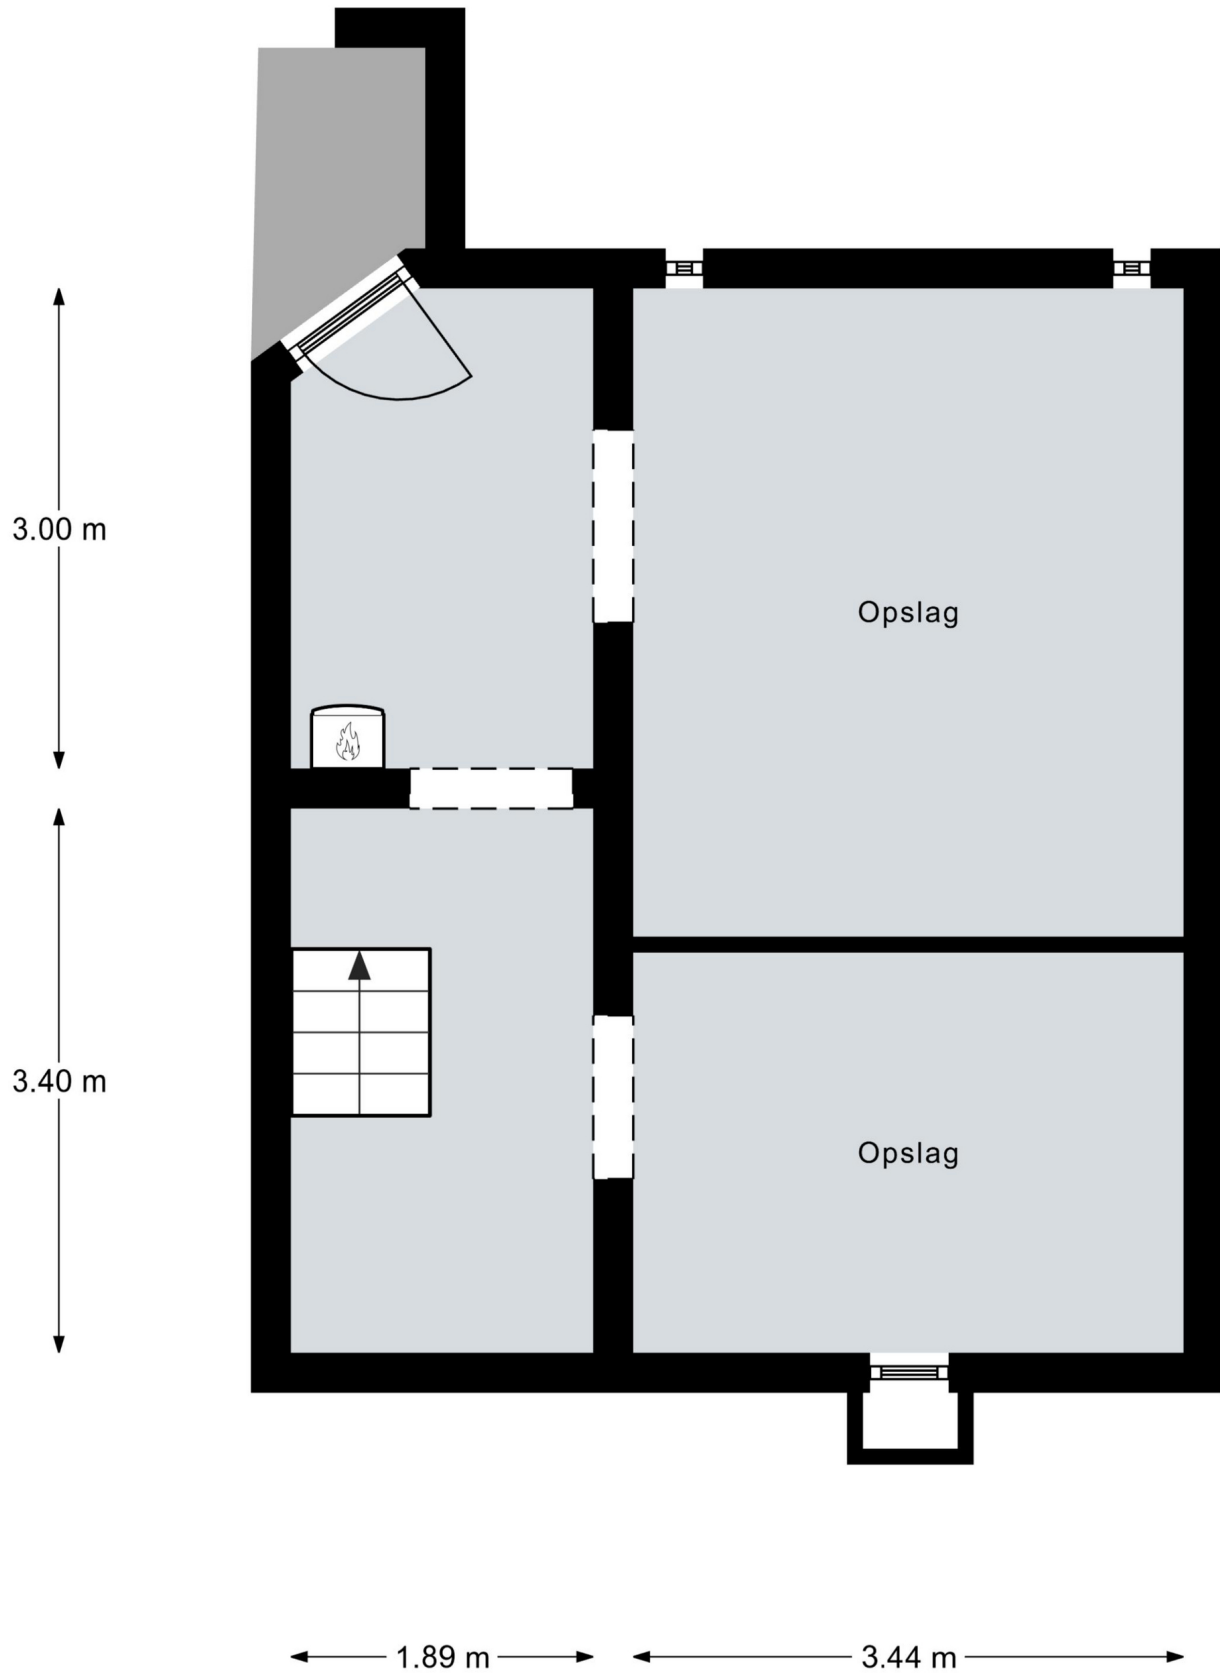


Aan de plattegronden kunnen geen rechten worden ontleend.
© Realax www.realax.nl

Kadastrale kaart

Kadastrale kaart

Uw referentie: Mario



<p>12345 25</p> <ul style="list-style-type: none"> Vastgestelde kadastrale grens Voorlopige kadastrale grens Administratieve kadastrale grens Bebouwing <p>Voor een eensluidend uittreksel, geleverd op 16 januari 2024 De bewaarder van het kadaster en de openbare registers</p>	<p>Deze kaart is noordgericht</p> <p>Schaal 1: 500</p> <p>Kadastrale gemeente Hatert</p> <p>Sectie K</p> <p>Perceel 1095</p> <p>Aan dit uittreksel kunnen geen betrouwbare maten worden ontleend. De Dienst voor het kadaster en de openbare registers behoudt zich de intellectuele eigendomsrechten voor, waaronder het auteursrecht en het databankenrecht.</p>	
---	--	---

Algemene informatie

Meer informatie, bezichtigen, bieden / inschrijven

Woonwaarts heeft een opdracht tot verkoop/verhuur aan CORPOwonen verstrekt, maar de medewerkers van **Woonwaarts** voeren zelf de bezichtigingen en kunnen algemene informatie over de objecten verstrekken. Bij de presentatie van dit object zul je CORPOwonen regelmatig tegenkomen en in de communicatie kom je CORPOflow tegen.

Wanneer je meer informatie over het object wenst, kun je rechtstreeks contact opnemen met **Woonwaarts** op telefoonnummer **024 - 382 01 00** of per mail **verkoop@woonwaarts.nl**.

Reacties kunnen via **corpowonen.nl**, telefonisch (**085 - 401 10 20**) of per mail (**info@corpowonen.nl**) aan CORPOwonen worden doorgegeven.

Vrijblijvende aanbieding

De verstrekte informatie is slechts een vrijblijvende aanbieding.

Disclaimer

Tussen het gebruikte beeldmateriaal kunnen zogenaamde 'artist impressions' gebruikt zijn om een indruk te geven van mogelijkheden. Deze indruk hoeft niet overeen te komen met de werkelijkheid. Bij het vermelden van formaten in teksten of op tekeningen kan de maatvoering afwijken van de werkelijkheid. Alle verstrekte informatie is samengesteld om een belangstellende een goed beeld van een object te kunnen geven. Als de informatie onvolledig of onjuist is, kunnen hier geen rechten aan worden ontleend.

Bijzondere bepalingen

Koopvoorrang sociale huurders

Huur je op dit moment een sociale huurwoning van Woonwaarts, Portaal, Talis of SSH& en wil je de overstap maken naar een koopwoning? Dan heb je een streepje voor! De woningen die de Nijmeegse corporaties verkopen gaan niet meer direct de vrije markt op. Als huurder van een sociale huurwoning in het werkgebied van een van deze corporaties krijg je als eerste de kans om deze woningen te bezichtigen en eventueel te kopen tegen de vraagprijs. Belangrijkste voorwaarde is dat je jouw (on)zelfstandige sociale huurwoning leeg achter laat.* Deze komt zo weer vrij voor andere mensen. Hiermee bevorderen we de doorstroom en beschikbaarheid van sociale huurwoningen in de regio Nijmegen.

Wil je in aanmerking komen voor Koopvoorrang? Maak dan binnen 5 werkdagen na publicatie op Funda je interesse kenbaar. Je geeft zelf aan dat je een sociale huurwoning huurt van Woonwaarts, Portaal, Talis of SSH&. Na de termijn van 5 werkdagen is er geen garantie op bezichtiging en deelname. Bij meerdere kandidaten vindt een digitale loting plaats. Huurders van Woonwaarts, Portaal, Talis en SSH& zijn gelijkgesteld in het proces.

* Laat je geen (on)zelfstandige sociale huurwoning achter, dan krijg je helaas geen voorrang.

Vestigen erfdienstbaarheden

Verkoper neemt in de koopovereenkomst een artikel op waarin het vestigen van erfdienstbaarheden en eventueel aanwezige verplichtingen wordt geregeld. Daar waar verkoper eigenaar is van de woning en naastgelegen woningen worden de erfdienstbaarheden over en weer gevestigd. Het betreft hier standaard erfdienstbaarheden zoals het recht van overpad (indien van toepassing), uitzicht, licht enzovoort. Deze erfdienstbaarheden en eventueel van toepassing zijnde Algemene Verkoopvoorwaarden houden, naar objectieve maatstaven gemeten, geen bijzonder bezwarende bepalingen in voor de koper.

Uitsluiting aansprakelijkheid bodemverontreiniging

Verkoper heeft een informatieplicht met betrekking tot eventuele gebreken aan de woning. Aangezien de verkoper de woning niet zelf gebruikt/bewoond heeft, kunnen er gebreken aan de woning of het perceel zijn die de verkoper niet bekend zijn. Het risico hiervan komt voor rekening van de koper. In de koopovereenkomst wordt een extra artikel opgenomen waarmee koper verklaart verkoper te vrijwaren voor alle aansprakelijkheid ten gevolge van bodemverontreiniging.

Starterslening

De verkoper biedt je de mogelijkheid gebruik te maken van de gemeentelijke Starterslening in Druten, Beuningen en Nijmegen.

De gemeenten Druten, Beuningen en Nijmegen helpen starters met het kopen van een woning. De gemeente verstrekt via het Stimuleringsfonds Volkshuisvesting Nederlandse gemeenten SVn de zogenaamde Starterslening. De Starterslening is een tweede hypotheek die het gat dicht tussen de maximale hypotheek en de aankoop prijs van de woning. Jouw budget wordt hierdoor fors verhoogd.

Zelfbewoningsplicht / verhuurverbod

Op de verkoop van deze woning is een zelfbewoningsplicht/verhuurverbod van toepassing. Dit verplicht je om na aankoop van de woning minimaal vier jaar zélf in de woning te wonen. Tijdens deze vier jaar mag je de woning niet verhuren of in gebruik geven aan iemand anders. Deze voorwaarde wordt opgenomen in de leveringsakte. Kom je deze afspraak niet na? Dan krijg je een boete van 20% van de koopsom.

Kadastrale splitsing woonhuis / garage - oud tarief

Het kadastraal perceel van het verkochte is reeds in opdracht van verkoper gesplitst. Hieronder wordt verstaan de inmeting van het kadastraal perceel en inschrijving hiervan in de registers van Het Kadaster. Verkoper heeft hiertoe kosten gemaakt en koper dient derhalve een bedrag van € 615,00 aan verkoper te vergoeden.

Antispeculatiebeding

Op de verkoop van deze woning is een anti-speculatiebeding van toepassing. Dit betekent dat je de woning binnen vier jaar niet mag verkopen of verhuren aan iemand anders zondertoestemming van de corporatie. Deze voorwaarde wordt opgenomen in de leveringsakte. Kom je deze afspraak niet na? Dan krijg je een boete van 20% van de koopsom.

Asbest

In deze woning is asbest aanwezig. Bij woningen die voor 1994 gebouwd zijn, was het gebruikelijk asbesthoudend materiaal toe te passen in de bouw. Wanneer koper de asbest wenst te verwijderen, zal dit moeten gebeuren volgens de wettelijke voorschriften en is dit voor rekening en risico van de koper.

Geen eigen gebruik

Verkoper heeft een informatieplicht met betrekking tot eventuele gebreken aan het object. Aangezien de verkoper het object niet zelf gebruikt/bewoond heeft, kunnen er gebreken aan het object zijn die de verkoper niet bekend zijn. Het risico hiervan komt voor rekening van de koper. Om inzage te geven in de bouwkundige staat heeft verkoper een bouwkundige inspectie laten uitvoeren.

Ouderdomsclausule

Wanneer woningen ouder zijn dan 15 jaar bestaat er meer risico op gebreken aan de onroerende zaak. In de koopovereenkomst wordt een artikel opgenomen waarmee koper verklaart bekend te zijn met de leeftijd van de woning. Koper dient zijn verwachtingen met betrekking tot (de kwaliteit van) de woning aan te passen aan de leeftijd van de woning.

Aanvulling wettelijke bedenktijd

Koper zal verkoper of diens makelaar voor het einde van de periode van de bedenktijd met een aangetekend schrijven met handtekening retour, of per e-mail met bevestiging van ontvangst berichten, indien zij de koop ongedaan wil maken. alsdan zijn beide partijen van deze overeenkomst bevrijd.

Medewerking bij onderhoud

Indien een of meerdere naastgelegen woningen nog in eigendom van verkoper zijn, is koper verplicht zijn of haar medewerking te verlenen indien dit noodzakelijk is voor het verrichten van onderhoud aan de woning(en) van verkoper.

Titelbewijzen

Verkoper is niet gehouden tot overhandiging van diens titelbewijzen.

Projectnotaris

Voor de eigendomsoverdracht van deze woning heeft de verkoper een projectnotaris aangesteld. Dit betekent dat de koper niet vrij is om zijn eigen notaris te kiezen voor de eigendomsoverdracht.

