



Broerdijk 84

6523 HC Nijmegen

woonoppervlakte 102 m²

koopregeling Koopvoorrang Nijmegen

te koop

Koopsom: € 405.000 k.k.

Kenmerken

Locatie

Broerdijk 84

6523 HC Nijmegen

€ 405.000 k.k.

Basisinformatie

soort object:	appartement
type object:	bovenwoning
bouwtype:	bestaande bouw
woonoppervlakte:	102 m ²
bouwjaar:	1934
beschikbaar:	in overleg

Kadastrale informatie

gemeente Hatert, sectie H, nummer 2848, aandeel 351/10000, type appartementencomplex

Energie

isolatie:	dakisolatie dubbel glas spouwmuren
verwarming:	C.V.-ketel
warm water:	C.V.-ketel
CV-Ketel:	ATAG
bouwjaar CV-Ketel:	2020
energielabel:	C

Gebouw

entree op verdieping:	1
slaapkamers:	0
inhoud:	401 m ³
balkon, loggia,	totaal 4 m ²
dakterras:	

Overig

tuin:	geen tuin
achterom:	nee

Kaart



Omschrijving

Karakteristieke bovenwoning op de 1ste en 2de verdieping met een werkkamer, 2 slaapkamers, balkon en ruime bergzolder (3de verdieping) in de geliefde woonwijk Hengstdal in Nijmegen Oost.

Koopvoorrang

Voordat deze woning op de vrije markt wordt aangeboden, krijgen huurders die een sociale huurwoning onbewoond achterlaten van Woonwaarts, Portaal, Talis of SSH& in de gemeente Nijmegen, Wijchen, Beuningen of Druten voorrang om deze woning te bezichtigen en te kopen tegen de vraagprijs. Kom je in aanmerking voor Koopvoorrang? Maak dan binnen de eerste 5 werkdagen na publicatie op Funda je interesse kenbaar. Na 7 mei 2025 is er geen garantie op een bezichtiging en deelname.

Let op: je moet zelf in je reactie kenbaar maken of je in aanmerking komt voor Koopvoorrang.

Voorrang voor middeninkomens

Wanneer er geen kandidaten zijn die voor Koopvoorrang in aanmerking komen, krijgen geïnteresseerde kandidaten met een middeninkomen tot € 82.271,- bruto per jaar voorrang op kandidaten met een hoger inkomen. Ook zij kunnen de woning kopen tegen de vraagprijs.

Let op: je moet zelf in je reactie kenbaar maken of je in aanmerking komt voor voorrang voor middeninkomens.

Is Koopvoorrang of voorrang voor middeninkomens voor jou niet van toepassing maar heb je wel interesse in de woning? Dan nodigen we je van harte uit te reageren. Jouw reactie komt op de wachtlijst. Uiteraard word je op de hoogte gehouden van de mogelijkheden

Binnen

Entree, hal met granitovloer, vaste trap naar de kelder en de eerste verdieping met ruime hal die toegang geeft tot een werkkamer, het toilet, de ruime lichte woonkamer en een aparte keuken met eenvoudige keukenopstelling. De keuken geeft toegang tot het balkon, welke over de gehele breedte van de woonkamer ligt.

Een vaste trap geeft toegang tot de 2de verdieping. Via de overloop heb je toegang tot een ruime bergkast, 2 slaapkamers, en de badkamer met douche, wastafel en wasmachine aansluiting. ruimten op deze verdieping hebben een dakkapel.

Met de vlizotrap heb je toegang tot de bergzolder met 2 dakramen en de opstelplaats voor de CV-ketel.

De woning is voorzien van dak-, spouwmuurisolatie en dubbel glas. De CV-ketel is van 2020. Het Energielabel is C.

Buiten

Smal balkon op het Westen met bergkast.

Locatie

De woning staat in Nijmegen Oost in het geliefde Hengstdal met leuke winkels, restaurantjes en buurtcafés. Er is een ruime keuze aan scholen voor schoolgaande kinderen en er zijn voldoende speelvelden. De omliggende natuur, prachtige bossen en al het groen in de omgeving is een pré voor de natuurliefhebbers. In een mum van tijd ben je in het gezellige Nijmeegse stadscentrum en bereik je snel de Nijmeegse ziekenhuizen, de Universiteit en de Hogeschool (HAN).

Voor meer informatie over de verkoopvoorwaarden en de plattegronden verwijzen we naar de brochure. Heb je vragen? Neem dan contact op via de oranje button.

Op de verkoop van deze woning is een zelfbewoningsplicht/verhuurverbod van toepassing. Dit verplicht je om na aankoop van de woning minimaal vier jaar zélf in de woning te wonen. Tijdens deze vier jaar mag je de woning niet verhuren of in gebruik geven aan iemand anders. Deze voorwaarde wordt opgenomen in de leveringsakte.

Foto's



Foto's



Foto's




Plattegrond




Aan de plattegronden kunnen geen rechten worden ontleend.
© Realax www.realax.nl

Plattegrond

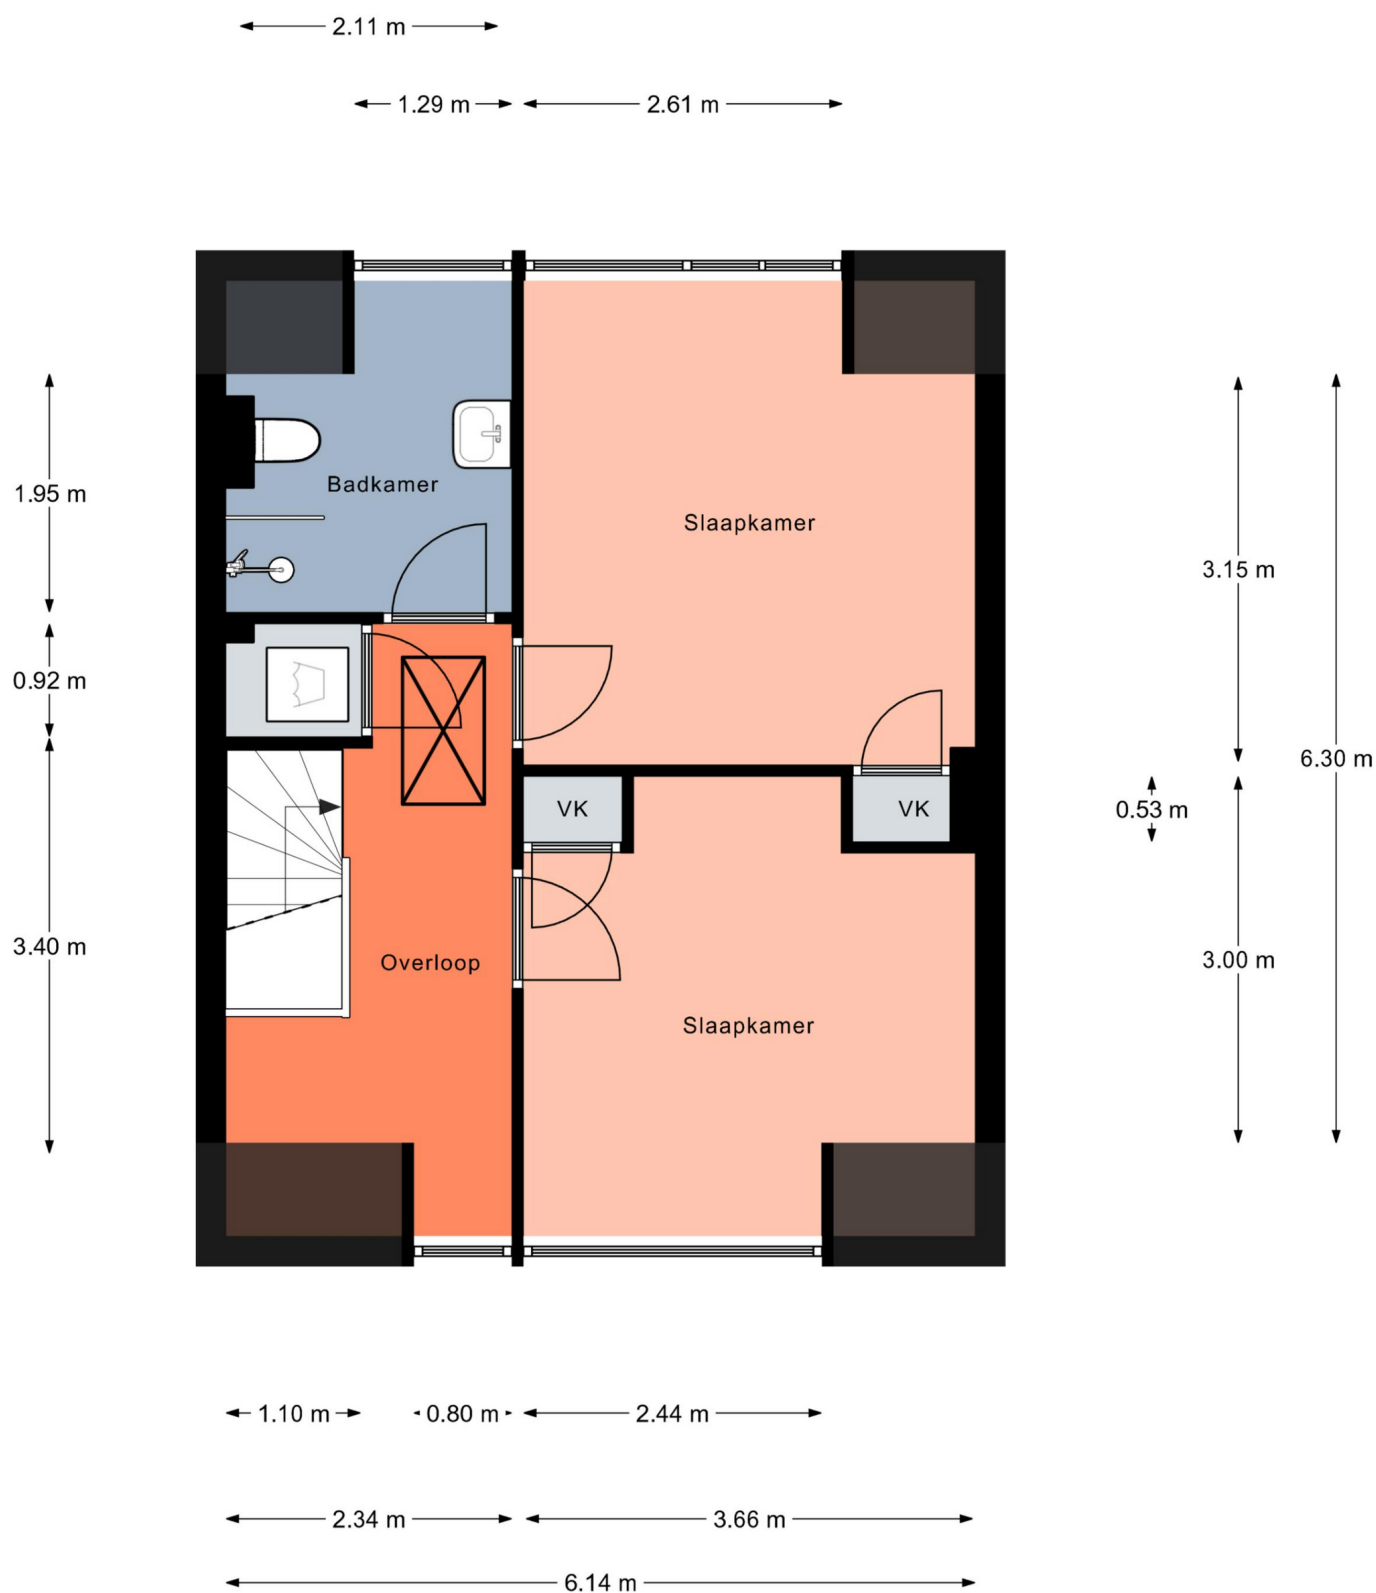


Aan de plattegronden kunnen geen rechten worden ontleend.
© Realax www.realax.nl

Plattegrond

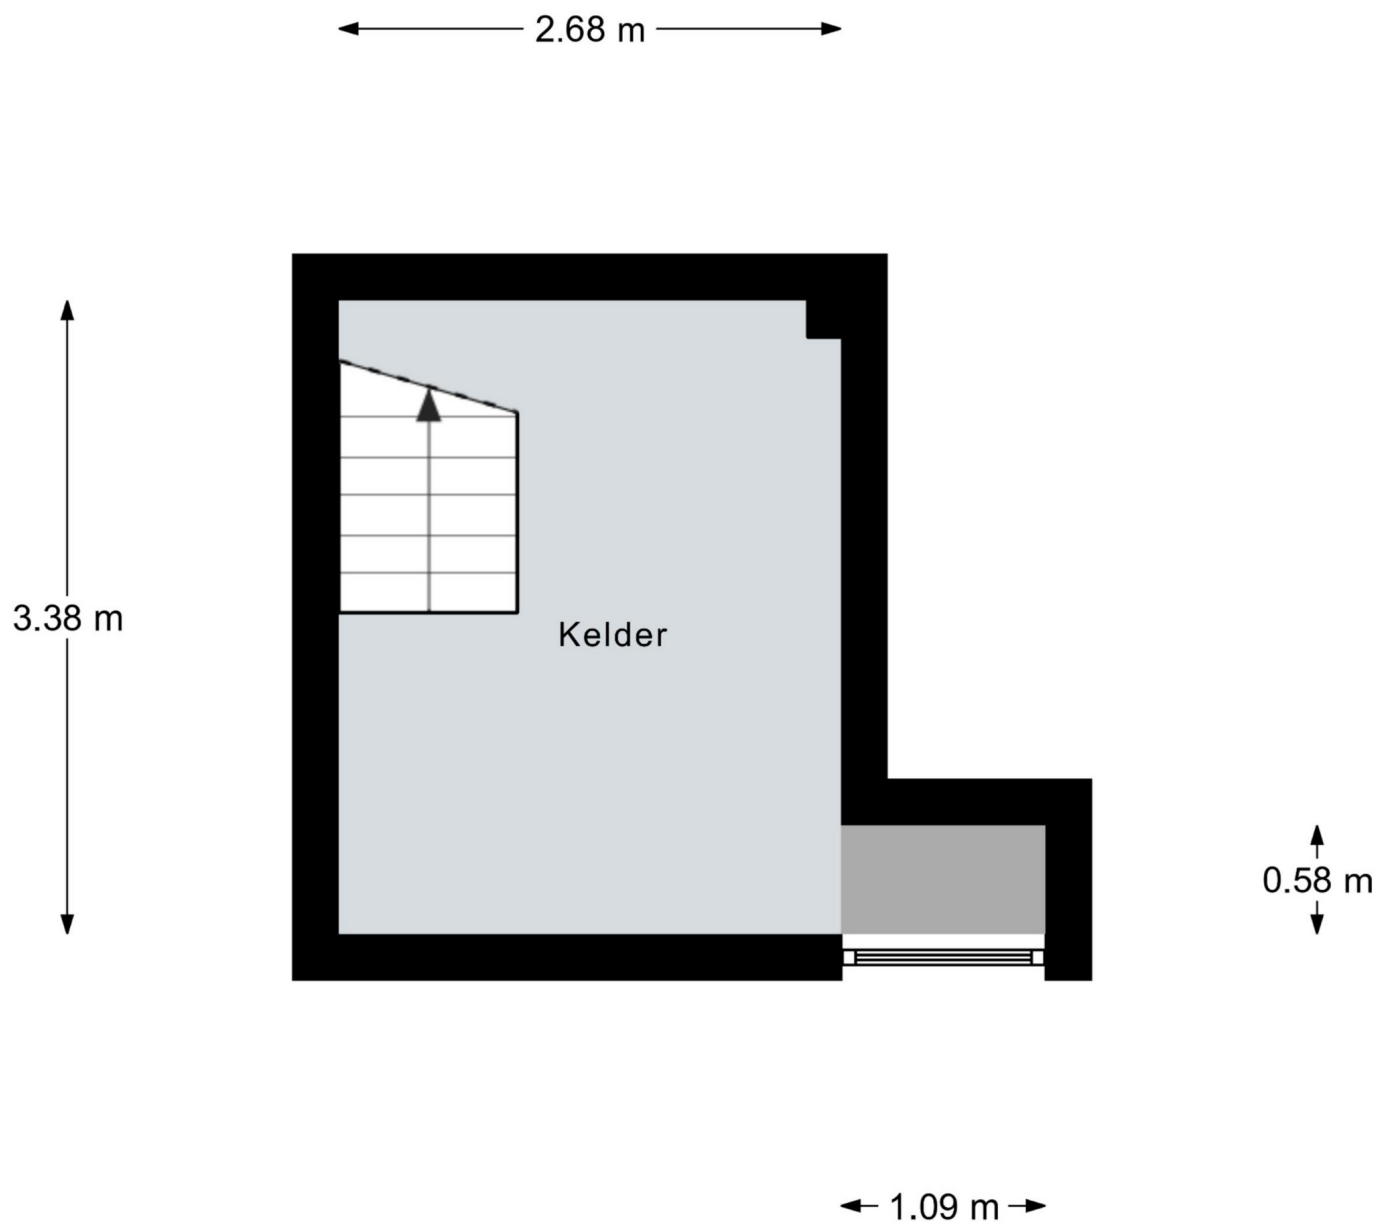

Aan de plattegronden kunnen geen rechten worden ontleend.
© Realax www.realax.nl

Plattegrond

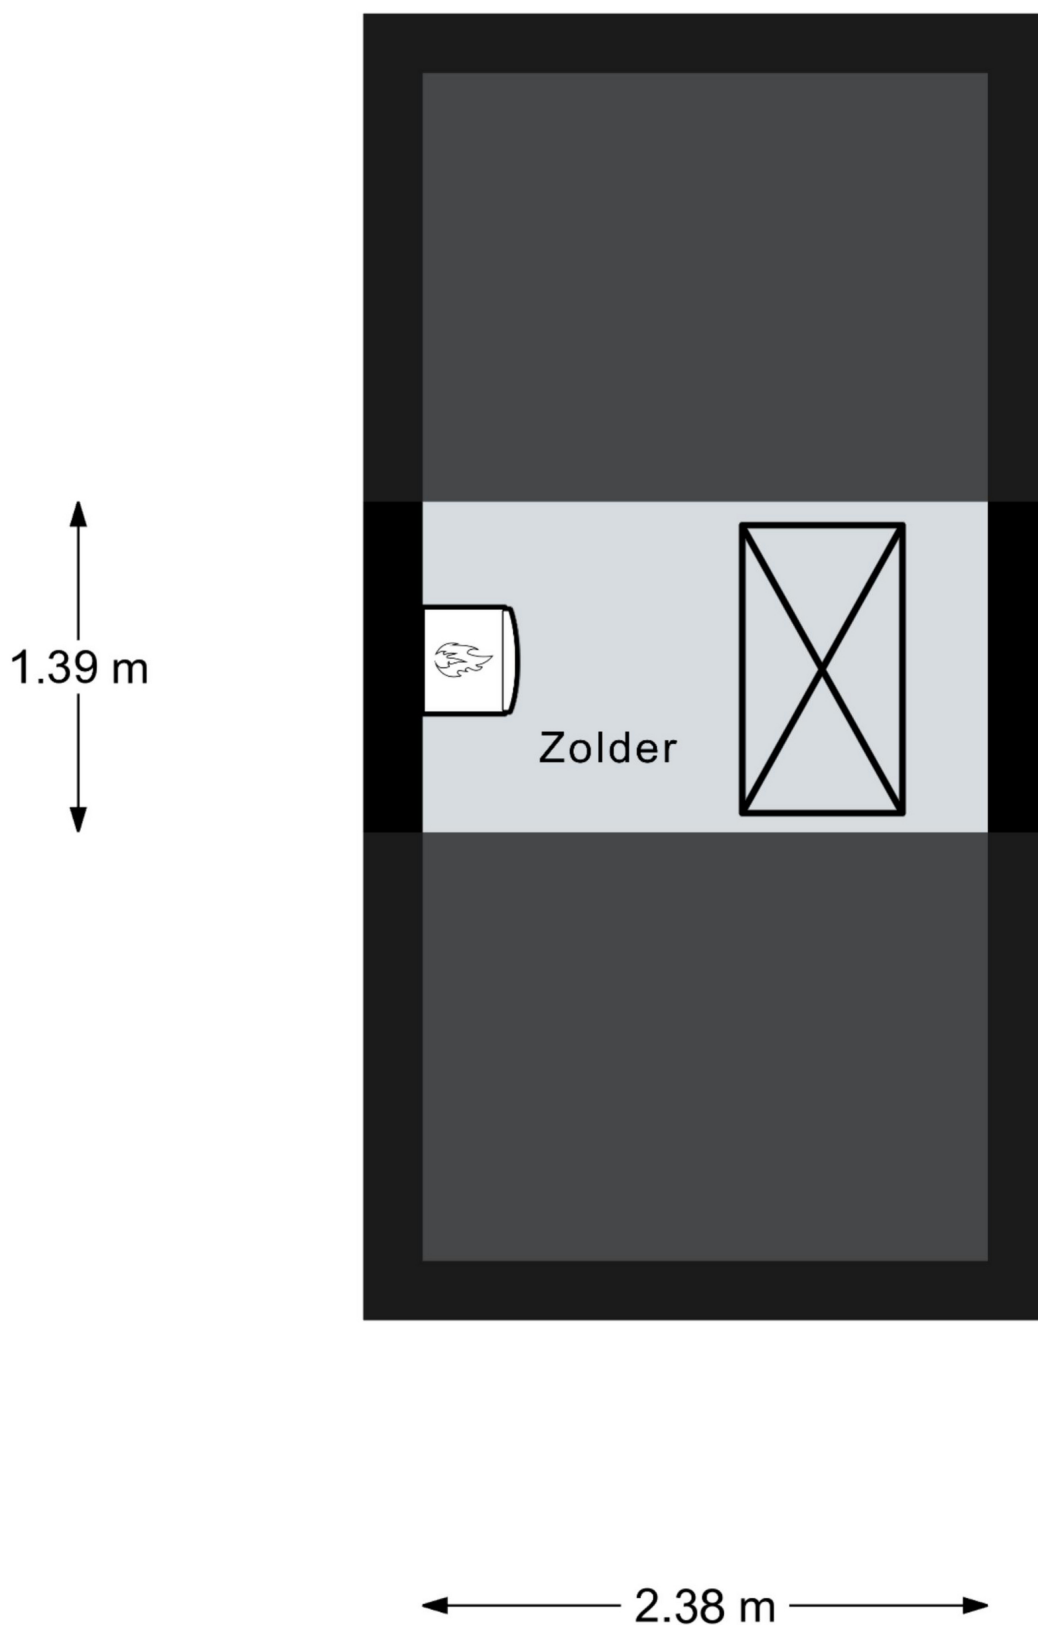

Aan de plattegronden kunnen geen rechten worden ontleend.

© Realax www.realax.nl

Kadastrale kaart

Kadastrale kaart

Uw referentie: Broerdijk 84



12345
25

Deze kaart is noordgericht

Perceelnummer

Huisnummer

Vastgestelde kadastrale grens

Voorlopige kadastrale grens

Administratieve kadastrale grens

Bebouwing

Schaal 1: 1000

Kadastrale gemeente

Section

Perceel

Hatert

H

2843

kadaster

Voor een eensluidend uittreksel, geleverd op 9 april 2025
De bewaarder van het kadaster en de openbare registers

Aan dit uittreksel kunnen geen betrouwbare maten worden ontleend.
De Dienst voor het kadaster en de openbare registers behoudt zich de intellectuele
eigendomsrechten voor, waaronder het auteursrecht en het databankenrecht.

Checklist VvE

Algemene VvE kenmerken en gegevens

Naam van de VvE	Vereniging van Eigenaars Broerdijk 34 tot en met 92 te Nijmegen
Contactpersoon	Wieringerwaard VvE beheer
Adres	Schoenacker 10B, 6641 SZ Beuningen
Is er sprake van een groot eigenaar?	Ja
Hoeveel % van de stemmen bezit deze?	83 %

Wie verzorgt de administratie van de VvE?

Administratief beheerder	WieringerwaardV.v.E. BEHEER BV
--------------------------	--------------------------------

Uit hoeveel appartementsrechten bestaat de VvE?

Woningen	30
----------	----

Kamer van Koophandel

Is de VvE ingeschreven bij de Kamer van Koophandel?	Ja
Wat is het KvK-inschrijfnummer?	66536928

Functioneren van de VvE

Vergadert de VvE minimaal 1 keer per jaar?	Ja
Wanneer is de laatste vergadering gehouden?	12-02-2024

Periodieke bijdrage aan de VvE

Is er sprake van een periodieke bijdrage aan de VvE?	Ja
Hoeveel bedraagt de periodieke bijdrage aan de VvE?	€ 163,27 per maand
Wat zijn de verwarmingskosten in de periodieke bijdrage?	€ 0,00 per maand

Reservefonds van de VvE

Is er sprake van een reservefonds/reservefondsen?	Ja
Hoeveel geld zit er in de reserve(-s) van de VvE?	€ 164810
Aandeel van dit appartement in reservefonds?	€ 6621
Op welke datum heeft dit aandeel deze hoogte?	28-04-2025
Bron van de hoogte van dit aandeel	Beheerder

Exploitatieoverzicht / begroting

De meest recente jaarrekening met exploitatieoverzicht is over het jaar	2024
De meest recente begroting is voor het jaar	2025

Meerjaren Onderhoudsplan

Is er een Meerjaren Onderhoudsplan (MJOP) opgesteld?	Ja
Datum waarop het MJOP is opgesteld	01-01-2024
Looptijd MJOP (in jaren)	15

VvE-verzekeringen

Heeft de VvE een collectieve opstalverzekering?	Ja
---	----

Besluitvorming

Zijn er concrete voornemens tot besluitvorming waardoor financiële verplichtingen noemenswaardig wijzigen?	Nee
--	-----

Algemene informatie

Meer informatie, bezichtigen, bieden / inschrijven

Woonwaarts maakt gebruik van makelaarsdiensten van CORPOwonen en de applicatie CORPOflow. Bij de presentatie van dit object zul je CORPOwonen daarom regelmatig tegenkomen en in de communicatie kom je CORPOflow tegen.

Wanneer je meer informatie over het object wenst, kun je rechtstreeks contact opnemen met Woonwaarts op telefoonnummer 024 - 382 01 00 of per mail verkoop@woonwaarts.nl.

Vrijblijvende aanbieding

De verstrekte informatie is slechts een vrijblijvende aanbieding.

Disclaimer

Tussen het gebruikte beeldmateriaal kunnen zogenaamde 'artist impressions' gebruikt zijn om een indruk te geven van mogelijkheden. Deze indruk hoeft niet overeen te komen met de werkelijkheid. Bij het vermelden van formaten in teksten of op tekeningen kan de maatvoering afwijken van de werkelijkheid. Alle verstrekte informatie is samengesteld om een belangstellende een goed beeld van een object te kunnen geven. Als de informatie onvolledig of onjuist is, kunnen hier geen rechten aan worden ontleend.

Bijzondere bepalingen

Titelbewijzen

Verkoper is niet gehouden tot overhandiging van diens titelbewijzen.

Aanvulling wettelijke bedenktijd

Koper zal verkoper of diens makelaar voor het einde van de periode van de bedenktijd met een aangetekend schrijven met handtekening retour, of per e-mail met bevestiging van ontvangst berichten, indien zij de koop ongedaan wil maken, alsdan zijn beide partijen van deze overeenkomst bevrijd.

Ouderdomsclausule

Wanneer woningen ouder zijn dan 15 jaar bestaat er meer risico op gebreken aan de onroerende zaak. In de koopovereenkomst wordt een artikel opgenomen waarmee koper verklaart bekend te zijn met de leeftijd van de woning. Koper dient zijn verwachtingen met betrekking tot (de kwaliteit van) de woning aan te passen aan de leeftijd van de woning.

Geen eigen gebruik

Verkoper heeft een informatieplicht met betrekking tot eventuele gebreken aan het object. Aangezien de verkoper het object niet zelf gebruikt/bewoond heeft, kunnen er gebreken aan het object zijn die de verkoper niet bekend zijn. Het risico hiervan komt voor rekening van de koper. Om inzage te geven in de bouwkundige staat heeft verkoper een bouwkundige inspectie laten uitvoeren.

Projectnotaris

Voor de eigendomsoverdracht van deze woning heeft de verkoper een projectnotaris aangesteld. Dit betekent dat de koper niet vrij is om zijn eigen notaris te kiezen voor de eigendomsoverdracht.

Antispeculatiebeding

Op de verkoop van deze woning is een anti-speculatiebeding van toepassing. Dit betekent dat je de woning binnen vier jaar niet mag verkopen of verhuren aan iemand anders zonder toestemming van de corporatie. Deze voorwaarde wordt opgenomen in de leveringsakte. Kom je deze afspraak niet na? Dan krijg je een boete van 20% van de koopsom.

Kadastrale splitsing appartement

Het appartementsrecht van het verkochte is reeds in opdracht van verkoper gesplitst. Hieronder wordt verstaan het opmaken van de splitsingstekeningen en splitsingsakte en inschrijving hiervan in de registers van Het Kadaster. Verkoper heeft hiertoe kosten gemaakt en koper dient derhalve een bedrag van € 425,00 aan verkoper te vergoeden.

Zelfbewoningsplicht / verhuurverbod

Op de verkoop van deze woning is een zelfbewoningsplicht/verhuurverbod van toepassing. Dit verplicht je om na aankoop van de woning minimaal vier jaar zélf in de woning te wonen. Tijdens deze vier jaar mag je de woning niet verhuren of in gebruik geven aan iemand anders. Deze voorwaarde wordt opgenomen in de leveringsakte. Kom je deze afspraak niet na? Dan krijg je een boete van 20% van de koopsom.

Vestigen erfdienstbaarheden

Verkoper neemt in de koopovereenkomst een artikel op waarin het vestigen van erfdienstbaarheden en eventueel aanwezige verplichtingen wordt geregeld. Daar waar verkoper eigenaar is van de woning en naastgelegen woningen worden de erfdienstbaarheden over en weer gevestigd. Het betreft hier standaard erfdienstbaarheden zoals het recht van overpad (indien van toepassing), uitzicht, licht enzovoort. Deze erfdienstbaarheden en eventueel van toepassing zijnde Algemene Verkoopvoorwaarden houden, naar objectieve maatstaven gemeten, geen bijzonder bezwarende bepalingen in voor de koper.

Koopvoorrang huurders sociale huurwoning (5 werkdagen)

Huur je op dit moment een sociale huurwoning van Woonwaarts, Portaal, Talis of SSH& en wil je de overstap maken naar een koopwoning? Dan heb je een streepje voor! De woningen die de Nijmeegse corporaties verkopen gaan niet meer direct de vrije markt op. Als huurder van een sociale huurwoning in het werkgebied van een van deze corporaties krijg je als een van de eersten de kans om deze woningen te bezichtigen en eventueel te kopen tegen de vraagprijs. Belangrijkste voorwaarde is dat je jouw (on)zelfstandige sociale huurwoning onbewoond achterlaat.* Deze komt zo weer vrij voor andere mensen. Hiermee bevorderen we de doorstroom en beschikbaarheid van sociale huurwoningen in de regio Nijmegen.

Verkoop van een eengezinswoning wat eerst een vrije sector huurwoning was, appartementen en verkoop van een woning die wij teruggekocht hebben en weer verkopen: Wil je in aanmerking komen voor Koopvoorrang? Maak dan binnen de eerste 5 werkdagen na publicatie op Funda je interesse kenbaar. Je geeft zelf aan dat je een sociale huurwoning huurt van Woonwaarts, Portaal, Talis of SSH&. Na de termijn van 5 werkdagen is er geen garantie op bezichtiging en deelname. Bij meerdere kandidaten vindt een digitale loting plaats. Huurders van Woonwaarts, Portaal, Talis en SSH& zijn gelijkgesteld in het proces.

*Laat je geen (on)zelfstandige sociale huurwoning onbewoond achter, dan krijg je helaas geen voorrang.

Asbest

Wanneer er bij verkoper bekend is dat er asbest in de woning aanwezig is, wordt dit gemeld aan de koper. Bij woningen die voor 1994 gebouwd zijn, is er de kans op aanwezigheid van asbest, omdat het gebruikelijk was asbesthoudend materiaal toe te passen in de bouw. Wanneer koper de asbest wenst te verwijderen, zal dit moeten gebeuren volgens de wettelijke voorschriften en is dit voor rekening en risico van de koper.

Starterslening

De verkoper biedt je de mogelijkheid gebruik te maken van de gemeentelijke Starterslening in Druten, Beuningen en Nijmegen.

De gemeenten Druten, Beuningen en Nijmegen helpen starters met het kopen van een woning. De gemeente verstrekt via het Stimuleringsfonds Volkshuisvesting Nederlandse gemeenten SVn de zogenaamde Starterslening. De Starterslening is een tweede hypotheek die het gat dicht tussen de maximale hypotheek en de aankoopprijs van de woning. Jouw budget wordt hierdoor fors verhoogd.

Voorrang voor middeninkomens tot € 71.548

Wanneer er geen kandidaten zijn die aan Koopvoorrang voldoen, krijgen geïnteresseerde kandidaten met een middeninkomen tot € 71.548 bruto per jaar voorrang op andere kandidaten met een hoger inkomen. Ook zij kunnen de woning kopen tegen de vraagprijs. Je geeft zelf aan dat je een middeninkomen hebt en dit kan je aantonen middels een inkomensverklaring van de Belastingdienst. Bij meerdere kandidaten vindt een loting plaats.

Ben je geïnteresseerd in de woning? En is dit voor jou van toepassing? Meld je dan aan voor een bezichtiging. Je reactie komt op een wachtlijst. Wanneer er geen kandidaten zijn die aan Koopvoorrang voldoen nemen we contact met je op.