



Sikkelstraat 14

6532 VB Nijmegen

woonoppervlakte 65 m²

perceeloppervlakte 83 m²

3 slaapkamers

koopregeling Koopvoorrang Nijmegen

te koop

Koopsom: € 360.000 k.k.

Kenmerken

Locatie

Sikkelstraat 14

6532 VB Nijmegen

€ 360.000 k.k.

Basisinformatie

soort object:	woonhuis
type object:	tussenwoning
bouwtype:	bestaande bouw
woonoppervlakte:	65 m ²
perceelopp.:	83 m ²
bouwjaar:	1941
beschikbaar:	in overleg

Kadastrale informatie

gemeente Hatert, sectie M, nummer 5144,
perceelopp. 83 m², type geheel
gemeente Hatert, sectie M, nummer 5150, aandeel
1/7, type mandelig

Energie

isolatie:	dubbel glas voorzetramen spouwmuren
verwarming:	C.V.-ketel
warm water:	C.V.-ketel
CV-Ketel:	Nefit SmartlineBasic Hrc24/Cw3
bouwjaar CV-Ketel:	2009
energielabel:	C

Gebouw

verdiepingen:	4
slaapkamers:	3
inhoud:	268 m ³

Overig

tuin:	achtertuin
tuin oppervlakte:	56 m ²
ligging:	noord-oosten
achterom:	ja

Kaart



Omschrijving

Leuke tussenwoning in geliefde woonwijk in Nijmegen West met 3 slaapkamers en een fijne achtertuin op het Noord- Oosten. De ligging is centraal en op loopafstand van het Goffertpark, winkels, scholen en openbare voorzieningen. en op fietsafstand van het centrum van Nijmegen, de universiteit, ziekenhuizen, cafés en restaurants. Nabij diverse uitvalswegen.

Koopvoorrang

Voordat deze woning op de vrije markt wordt aangeboden, krijgen huurders die een sociale huurwoning onbewoond achterlaten van Woonwaarts, Portaal, Talis of SSH& in de gemeente Nijmegen, Wijchen, Beuningen of Druten voorrang om deze woning te bezichtigen en te kopen tegen de vraagprijs. Kom je in aanmerking voor Koopvoorrang? Maak dan binnen 5 werkdagen na publicatie op Funda je interesse kenbaar. Na 17 juli 17:00 uur is er geen garantie op bezichtiging en deelname.

Let op: je moet zelf in je reactie kenbaar maken of je in aanmerking komt voor Koopvoorrang.

Voorrang voor middeninkomens

Wanneer er geen kandidaten zijn die voor Koopvoorrang in aanmerking komen, krijgen geïnteresseerde kandidaten met een middeninkomen tot € 82.271 bruto per jaar voorrang op kandidaten met een hoger inkomen. Ook zij kunnen de woning kopen tegen de vraagprijs.

Let op: je moet zelf in je reactie kenbaar maken of je in aanmerking komt voor voorrang voor middeninkomens.

Is Koopvoorrang of voorrang voor middeninkomens voor jou niet van toepassing maar heb je wel interesse in de woning? Dan nodigen we je van harte uit te reageren. Jouw reactie komt op de wachtlijst. Uiteraard word je op de hoogte gehouden van de mogelijkheden.

Binnen

Je stapt de woning binnen in de hal. Hier bevinden zich het toilet, de vaste trap naar de 1ste verdieping, de toegang tot de ruime kelder en de toegang naar de keuken/woonkamer. De keukenopstelling is eenvoudig. De keuken/woonkamer heeft een L-vorm. Achter de keuken is een bijkeuken die tevens toegang geeft tot de ruime achtertuin. In de bijkeuken hangt de CV-ketel en er is ruimte om de wasmachine te plaatsen.

De 1ste verdieping bereik je middels een vaste trap. Via de overloop bereik je de 3 slaapkamers en een kleine badkamer met douche en wastafel.

De bergzolder is toegankelijk middels een vlizotrap

De woning is voor een groot deel voorzien van rolluiken, heeft dubbel glas en spouwmuurisolatie. De CV-ketel is van 2009. Het energielabel is C.

Buiten

De achtertuin is geheel bestraat en omheind en heeft een achterom. Parkeren doe je voor de deur.

Locatie

De woning ligt centraal in de nabijheid van winkels, scholen, het Goffertpark en het openbaarvervoer/treinstation.


Voor meer informatie over de verkoopvoorwaarden en de plattegronden verwijzen we naar de brochure. Heb je vragen? Neem dan contact op via de oranje button.

Op de verkoop van deze woning is een zelfbewoningsplicht/verhuurverbod van toepassing. Dit verplicht je om na aankoop van de woning minimaal vier jaar zélf in de woning te wonen. Tijdens deze vier jaar mag je de woning niet verhuren of in gebruik geven aan iemand anders. Deze voorwaarde wordt opgenomen in de leveringsakte.

Foto's




Foto's

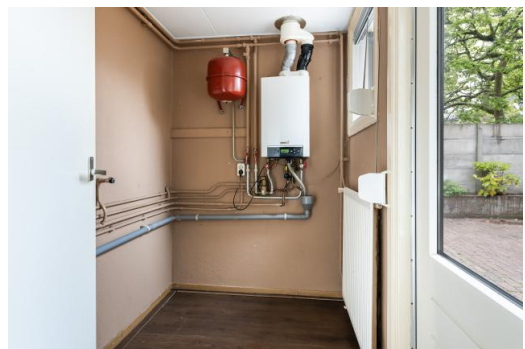

Foto's




Plattegrond

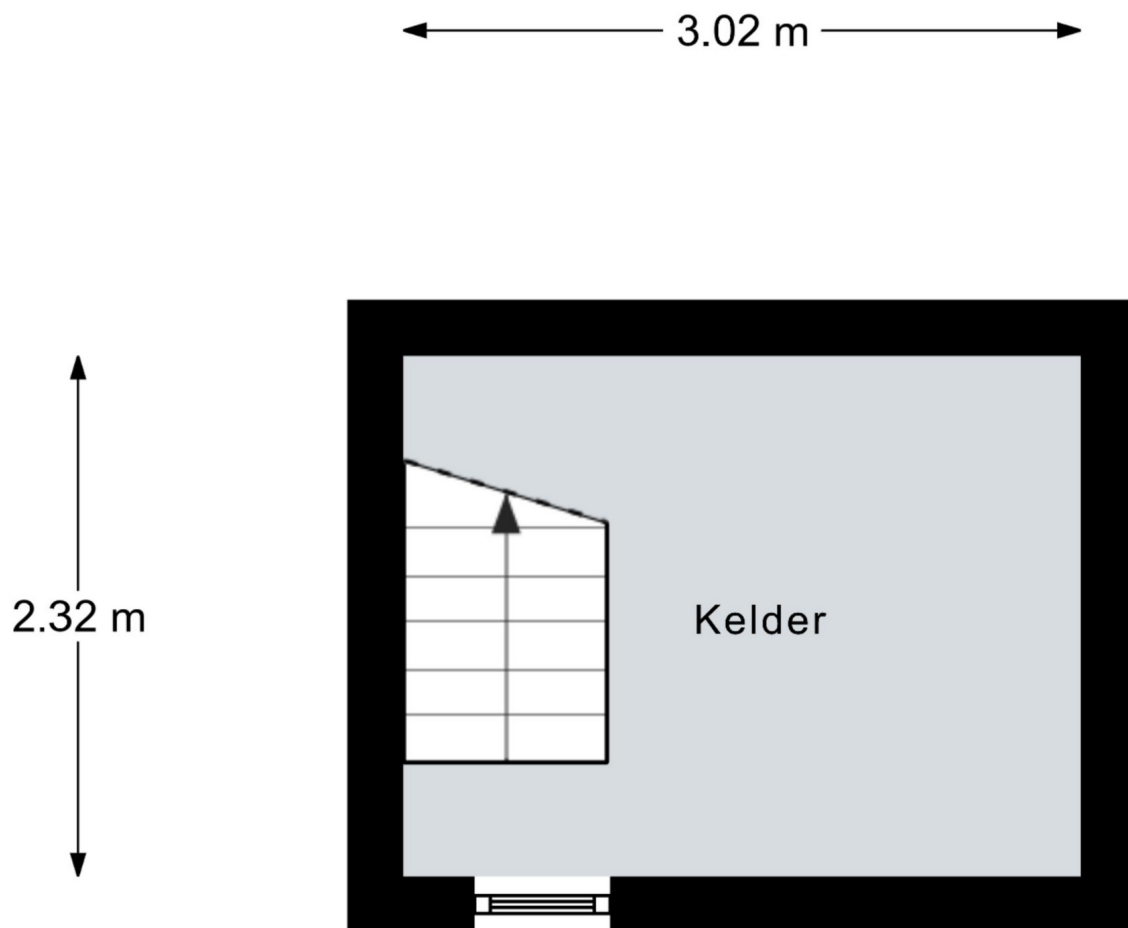


Aan de plattegronden kunnen geen rechten worden ontleend.
© Realax www.realax.nl

Plattegrond

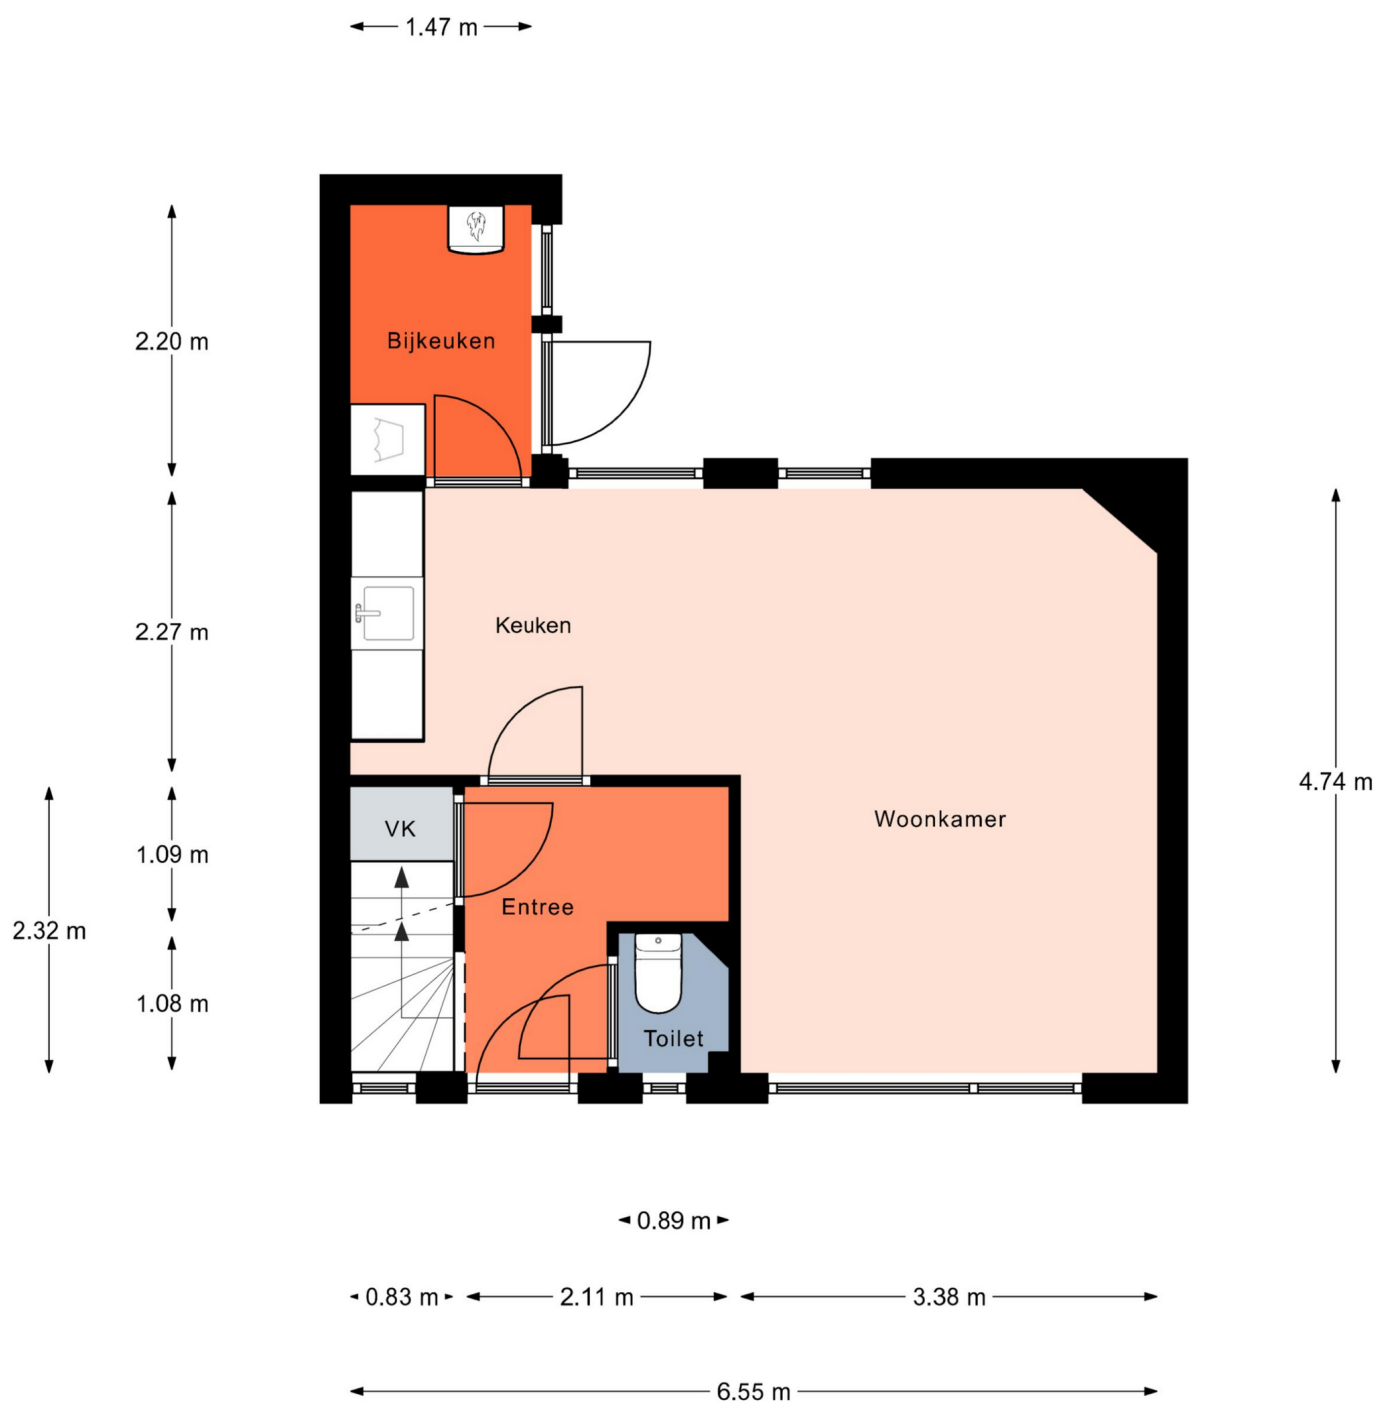

Aan de plattegronden kunnen geen rechten worden ontleend.
© Realax www.realax.nl

Plattegrond

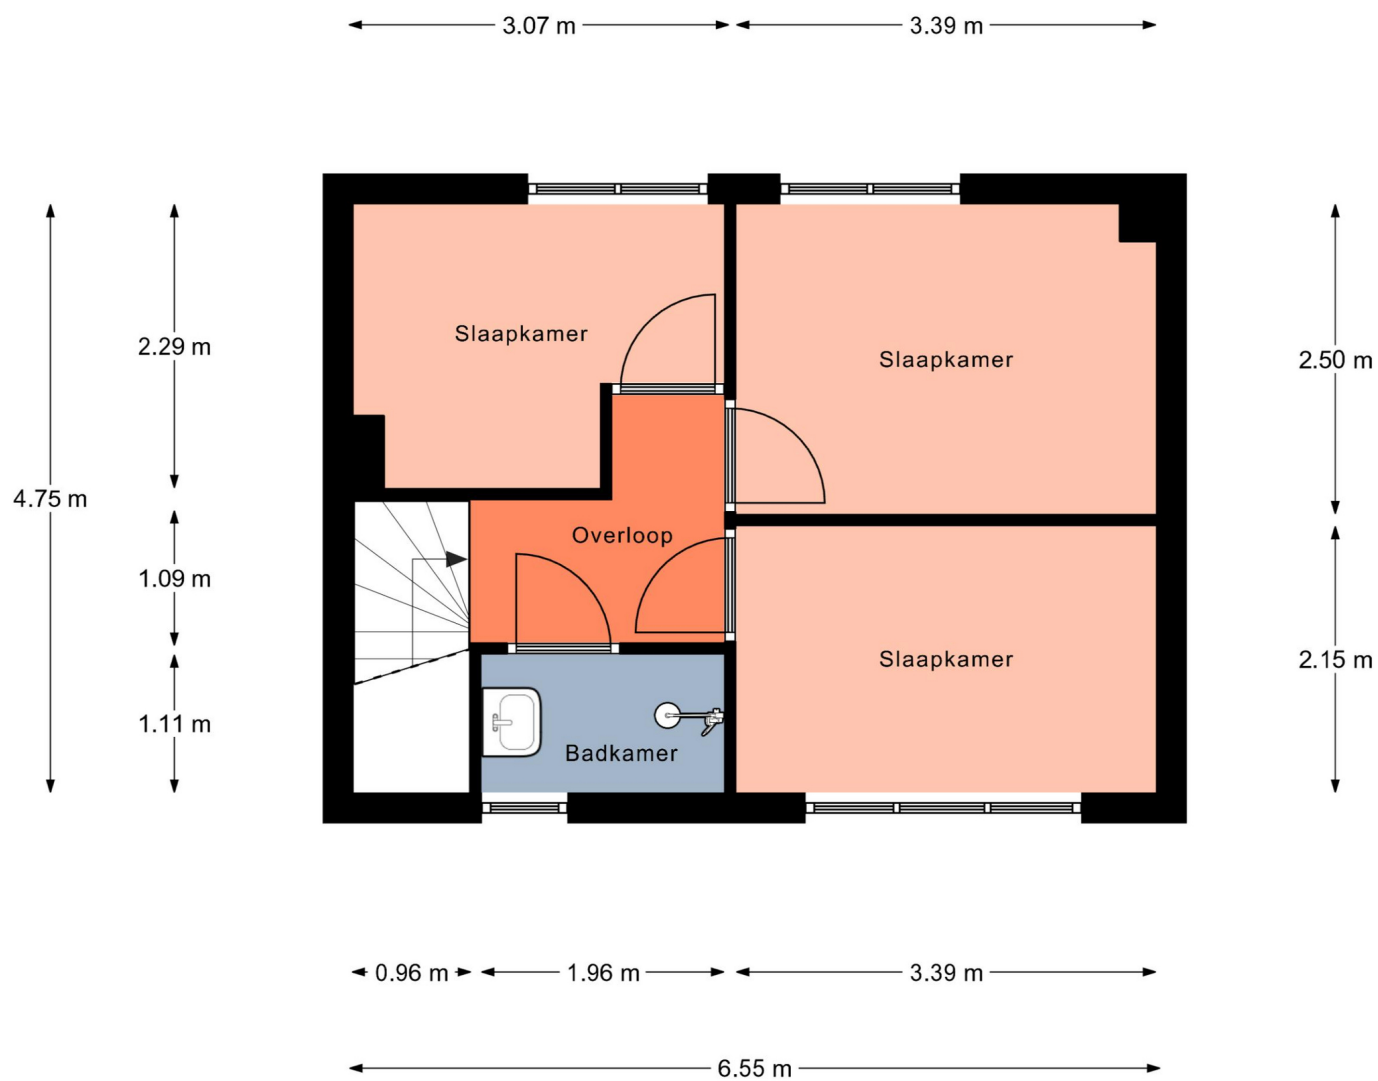

Aan de plattegronden kunnen geen rechten worden ontleend.
© Realax www.realax.nl

Kadastrale kaart

Kadastrale kaart

Uw referentie: Sikkelstraat 14



Deze kaart is noordgericht

Schaal 1: 500

12345
25

Perceelnummer

Huisnummer

Kadastrale gemeente Hatert

Sectie M

Perceel 5144

Vastgestelde kadastrale grens

Voorlopige kadastrale grens

Administratieve kadastrale grens

Bebouwing

Voor een eensluidend uittreksel, geleverd op 10 april 2025
De bewaarder van het kadaster en de openbare registers

Aan dit uittreksel kunnen geen betrouwbare maten worden ontleend.
De Dienst voor het kadaster en de openbare registers behoudt zich de intellectuele eigendomsrechten voor, waaronder het auteursrecht en het databankenrecht.

kadaster

Algemene informatie

Meer informatie, bezichtigen, bieden / inschrijven

Woonwaarts maakt gebruik van makelaarsdiensten van CORPOwonen en de applicatie CORPOflow. Bij de presentatie van dit object zul je CORPOwonen daarom regelmatig tegenkomen en in de communicatie kom je CORPOflow tegen.

Wanneer je meer informatie over het object wenst, kun je rechtstreeks contact opnemen met Woonwaarts op telefoonnummer 024 - 382 01 00 of per mail verkoop@woonwaarts.nl.

Vrijblijvende aanbieding

De verstrekte informatie is slechts een vrijblijvende aanbieding.

Disclaimer

Tussen het gebruikte beeldmateriaal kunnen zogenaamde 'artist impressions' gebruikt zijn om een indruk te geven van mogelijkheden. Deze indruk hoeft niet overeen te komen met de werkelijkheid. Bij het vermelden van formaten in teksten of op tekeningen kan de maatvoering afwijken van de werkelijkheid. Alle verstrekte informatie is samengesteld om een belangstellende een goed beeld van een object te kunnen geven. Als de informatie onvolledig of onjuist is, kunnen hier geen rechten aan worden ontleend.

Bijzondere bepalingen

Projectnotaris

Voor de eigendomsoverdracht van deze woning heeft de verkoper een projectnotaris aangesteld. Dit betekent dat de koper niet vrij is om zijn eigen notaris te kiezen voor de eigendomsoverdracht.

Medewerking bij onderhoud

Indien een of meerdere naastgelegen woningen nog in eigendom van verkoper zijn, is koper verplicht zijn of haar medewerking te verlenen indien dit noodzakelijk is voor het verrichten van onderhoud aan de woning(en) van verkoper.

Antispeculatiebeding

Op de verkoop van deze woning is een anti-speculatiebeding van toepassing. Dit betekent dat je de woning binnen vier jaar niet mag verkopen of verhuren aan iemand anders zondertoestemming van de corporatie. Deze voorwaarde wordt opgenomen in de leveringsakte. Kom je deze afspraak niet na? Dan krijg je een boete van 20% van de koopsom.

Kadastrale splitsing woonhuis / garage - oud tarief

Het kadastraal perceel van het verkochte is reeds in opdracht van verkoper gesplitst. Hieronder wordt verstaan de inmeting van het kadastraal perceel en inschrijving hiervan in de registers van Het Kadaster. Verkoper heeft hiertoe kosten gemaakt en koper dient derhalve een bedrag van € 615,00 aan verkoper te vergoeden.

Titelbewijzen

Verkoper is niet gehouden tot overhandiging van diens titelbewijzen.

Mandelig achterpad

Bij het verkochte behoort een aandeel in het mandelige achterpad. De notaris neemt in de akte van levering de daarvoor benodigde artikelen op en werkt het aandeel in het mandelige achterpad verder uit.

Aanvulling wettelijke bedenktijd

Koper zal verkoper of diens makelaar voor het einde van de periode van de bedenktijd met een aangetekend schrijven met handtekening retour, of per e-mail met bevestiging van ontvangst berichten, indien zij de koop ongedaan wil maken, alsdan zijn beide partijen van deze overeenkomst bevrijd.

Ouderdomsclausule

Wanneer woningen ouder zijn dan 15 jaar bestaat er meer risico op gebreken aan de onroerende zaak. In de koopovereenkomst wordt een artikel opgenomen waarmee koper verklaart bekend te zijn met de leeftijd van de woning. Koper dient zijn verwachtingen met betrekking tot (de kwaliteit van) de woning aan te passen aan de leeftijd van de woning.

Asbest

Wanneer er bij verkoper bekend is dat er asbest in de woning aanwezig is, wordt dit gemeld aan de koper. Bij woningen die voor 1994 gebouwd zijn, is er de kans op aanwezigheid van asbest, omdat het gebruikelijk was asbesthoudend materiaal toe te passen in de bouw. Wanneer koper de asbest wenst te verwijderen, zal dit moeten gebeuren volgens de wettelijke voorschriften en is dit voor rekening en risico van de koper.

Uitsluiting aansprakelijkheid bodemverontreiniging

Verkoper heeft een informatieplicht met betrekking tot eventuele gebreken aan de woning. Aangezien de verkoper de woning niet zelf gebruikt/bewoond heeft, kunnen er gebreken aan de woning of het perceel zijn die de verkoper niet bekend zijn. Het risico hiervan komt voor rekening van de koper. In de koopovereenkomst wordt een extra artikel opgenomen waarmee koper verklaart verkoper te vrijwaren voor alle aansprakelijkheid ten gevolge van bodemverontreiniging.

Vestigen erfdienstbaarheden

Verkoper neemt in de koopovereenkomst een artikel op waarin het vestigen van erfdienstbaarheden en eventueel aanwezige verplichtingen wordt geregeld. Daar waar verkoper eigenaar is van de woning en naastgelegen woningen worden de erfdienstbaarheden over en weer gevestigd. Het betreft hier standaard erfdienstbaarheden zoals het recht van overpad (indien van toepassing), uitzicht, licht enzovoort. Deze erfdienstbaarheden en eventueel van toepassing zijnde Algemene Verkoopvoorwaarden houden, naar objectieve maatstaven gemeten, geen bijzonder bezwarende bepalingen in voor de koper.

Geen eigen gebruik

Verkoper heeft een informatieplicht met betrekking tot eventuele gebreken aan het object. Aangezien de verkoper het object niet zelf gebruikt/bewoond heeft, kunnen er gebreken aan het object zijn die de verkoper niet bekend zijn. Het risico hiervan komt voor rekening van de koper. Om inzage te geven in de bouwkundige staat heeft verkoper een bouwkundige inspectie laten uitvoeren.

Zelfbewoningsplicht / verhuurverbod

Op de verkoop van deze woning is een zelfbewoningsplicht/verhuurverbod van toepassing. Dit verplicht je om na aankoop van de woning minimaal vier jaar zélf in de woning te wonen. Tijdens deze vier jaar mag je de woning niet verhuren of in gebruik geven aan iemand anders. Deze voorwaarde wordt opgenomen in de leveringsakte. Kom je deze afspraak niet na? Dan krijg je een boete van 20% van de koopsom.

Starterslening

De verkoper biedt je de mogelijkheid gebruik te maken van de gemeentelijke Starterslening in Druten, Beuningen en Nijmegen.

De gemeenten Druten, Beuningen en Nijmegen helpen starters met het kopen van een woning. De gemeente verstrekt via het Stimuleringsfonds Volkshuisvesting Nederlandse gemeenten SVn de zogenaamde Starterslening. De Starterslening is een tweede hypotheek die het gat dicht tussen de maximale hypotheek en de aankoop prijs van de woning. Jouw budget wordt hierdoor fors verhoogd.

Voorrang voor middeninkomens tot € 82.271,- bruto per jaar

Wanneer er geen kandidaten zijn die aan Koopvoorrang voldoen, krijgen geïnteresseerde kandidaten met een middeninkomen tot € 82.271,- bruto per jaar voorrang op andere kandidaten met een hoger inkomen. Ook zij kunnen de woning kopen tegen de vraagprijs. Je geeft zelf aan dat je een middeninkomen hebt en dit kan je aantonen middels een inkomensverklaring van de Belastingdienst. Bij meerdere kandidaten vindt een loting plaats.

Ben je geïnteresseerd in de woning? En is dit voor jou van toepassing? Meld je dan aan voor een bezichtiging. Je reactie komt op een wachtlijst. Wanneer er geen kandidaten zijn die aan Koopvoorrang voldoen nemen we contact met je op.

Koopvoorrang huurders sociale huurwoning (4 weken)

Huur je op dit moment een sociale huurwoning van Woonwaarts, Portaal, Talis of SSH& en wil je de overstap maken naar een koopwoning? Dan heb je een streepje voor! De woningen die de Nijmeegse corporaties verkopen gaan niet meer direct de vrije markt op. Als huurder van een sociale huurwoning in het werkgebied van een van deze corporaties krijg je als een van de eersten de kans om deze woningen te bezichtigen en eventueel te kopen tegen de vraagprijs. Belangrijkste voorwaarde is dat je jouw (on)zelfstandige sociale huurwoning onbewoond achterlaat.* Deze komt zo weer vrij voor andere mensen. Hiermee bevorderen we de doorstroom en beschikbaarheid van sociale huurwoningen in de regio Nijmegen.

Verkoop van een eengezinswoning wat eerst een sociale huurwoning was:

Wil je in aanmerking komen voor Koopvoorrang? Maak dan binnen de eerste 4 weken na publicatie op Funda je interesse kenbaar. Je geeft zelf aan dat je een sociale huurwoning huurt van Woonwaarts, Portaal, Talis of SSH&. Na de termijn van 4 weken is er geen garantie op bezichtiging en deelname. Bij meerdere kandidaten vindt een digitale loting plaats. Huurders van Woonwaarts, Portaal, Talis en SSH& zijn gelijkgesteld in het proces.

*Laat je geen (on)zelfstandige sociale huurwoning onbewoond achter, dan krijg je helaas geen voorrang.