



Sikkelstraat 33

6532 VA Nijmegen

woonoppervlakte 83 m²

perceeloppervlakte 107 m²

3 slaapkamers

koopregeling Koopvoorrang Nijmegen

te koop

Koopsom: € 410.000 k.k.

Kenmerken

Locatie

Sikkelstraat 33

6532 VA Nijmegen

€ 410.000 k.k.

Basisinformatie

soort object:	woonhuis
type object:	eindwoning
bouwtype:	bestaande bouw
woonoppervlakte:	83 m ²
perceelopp.:	107 m ²
bouwjaar:	1941
beschikbaar:	in overleg

Kadastrale informatie

gemeente Hatert, sectie M, nummer 5166,
perceelopp. 107 m², type geheel

Energie

isolatie:	dakisolatie vloerisolatie dubbel glas spouwmuren
verwarming:	C.V.-ketel
warm water:	C.V.-ketel
CV-Ketel:	Remeha
bouwjaar CV-Ketel:	2022
energielabel:	C

Gebouw

verdiepingen:	4
slaapkamers:	3
inhoud:	331 m ³

Garage

type:	vrijstaand steen
capaciteit:	1

Overig

tuin:	achtertuin
tuin oppervlakte:	27 m ²
ligging:	zuid-westen
achterom:	ja

Kaart



Omschrijving

Karakteristieke, knusse eindwoning met garage in geliefde woonwijk in Nijmegen West met 3 slaapkamers en een kleine maar fijne groene stadstuin op het Zuid-Westen. De ligging is centraal en op loopafstand van het Goffertpark, treinstation, winkels, scholen en openbare voorzieningen. En op fietsafstand van het centrum van Nijmegen, de universiteit, ziekenhuizen, cafés en restaurants. Nabij diverse uitvalswegen.

Koopvoorrang

Voordat deze woning op de vrije markt wordt aangeboden, krijgen huurders die een sociale huurwoning onbewoond achterlaten van Woonwaarts, Portaal, Talis of SSH& in de gemeente Nijmegen, Wijchen, Beuningen of Druten voorrang om deze woning te bezichtigen en te kopen tegen de vraagprijs. Kom je in aanmerking voor Koopvoorrang? Maak dan binnen 5 werkdagen na publicatie op Funda je interesse kenbaar. Na 27 mei 17.00 uur is er geen garantie op een bezichtiging en deelname.

Let op: je moet zelf in je reactie kenbaar maken of je in aanmerking komt voor Koopvoorrang.

Voorrang voor middeninkomens

Wanneer er geen kandidaten zijn die voor Koopvoorrang in aanmerking komen, krijgen geïnteresseerde kandidaten met een middeninkomen tot € 82.271 bruto per jaar voorrang op kandidaten met een hoger inkomen. Ook zij kunnen de woning kopen tegen de vraagprijs.

Let op: je moet zelf in je reactie kenbaar maken of je in aanmerking komt voor voorrang voor middeninkomens.

Is Koopvoorrang of voorrang voor middeninkomens voor jou niet van toepassing maar heb je wel interesse in de woning? Dan nodigen we je van harte uit te reageren. Jouw reactie komt op de wachtlijst. Uiteraard word je op de hoogte gehouden van de mogelijkheden.

Binnen

Je stapt de woning binnen in de karakteristieke hal met granito vloer. Hier bevinden zich de vaste trap naar de 1ste verdieping, de toegang tot de kelder en de toegang naar de woonkamer. De woonkamer is knus en heeft openslaande deuren naar de achtertuin. De aparte keuken bevindt zich aan de achterzijde van de woning in een aanbouw. De keukenopstelling is modern en nieuw en van inbouwapparatuur voorzien. Achter de keuken is een bijkeuken. Hier hangt de CV-ketel en hier is het toilet. Er is tevens toegang tot de knusse groene achtertuin.

De 1ste verdieping bereik je middels de vaste trap. Via de overloop bereik je 2 slaapkamers, een apart toilet en een kleine badkamer met douche en wastafel.

Er is een vaste trap naar de zolder met dakkapel (2010) geplaatst. De zolderkamer is ruim en heeft veel lichtinval.

De woning is voorzien van zonnepanelen, de CV-ketel is van 2022. De woning is voorzien van vloer-, muur-, dakisolatie en dubbelglas. Het energielabel is C.

Buiten

Zowel de voor- als de achtertuin zijn groen. De achtertuin is geheel omheind en heeft een achterom. Ook is er een stenen garage. Deze is voorzien van een sedumdak. Parkeren doe je voor de deur.


Locatie

De woning ligt centraal in de nabijheid van winkels, scholen, het Goffertpark en het openbaar vervoer/treinstation.

Voor meer informatie over de verkoopvoorwaarden en de plattegronden verwijzen we naar de brochure. Heb je vragen? Neem dan contact op via de oranje button.

Op de verkoop van deze woning is een zelfbewoningsplicht/verhuurverbod van toepassing. Dit verplicht je om na aankoop van de woning minimaal vier jaar zélf in de woning te wonen. Tijdens deze vier jaar mag je de woning niet verhuren of in gebruik geven aan iemand anders. Deze voorwaarde wordt opgenomen in de leveringsakte.

Foto's

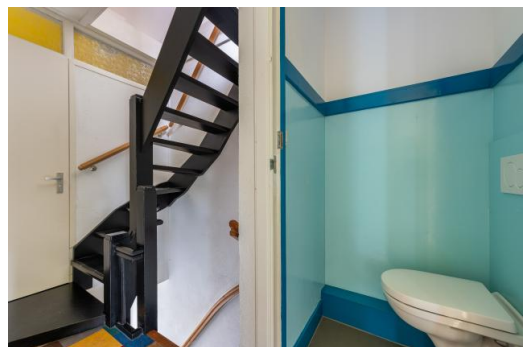


Foto's



Foto's




Plattegrond

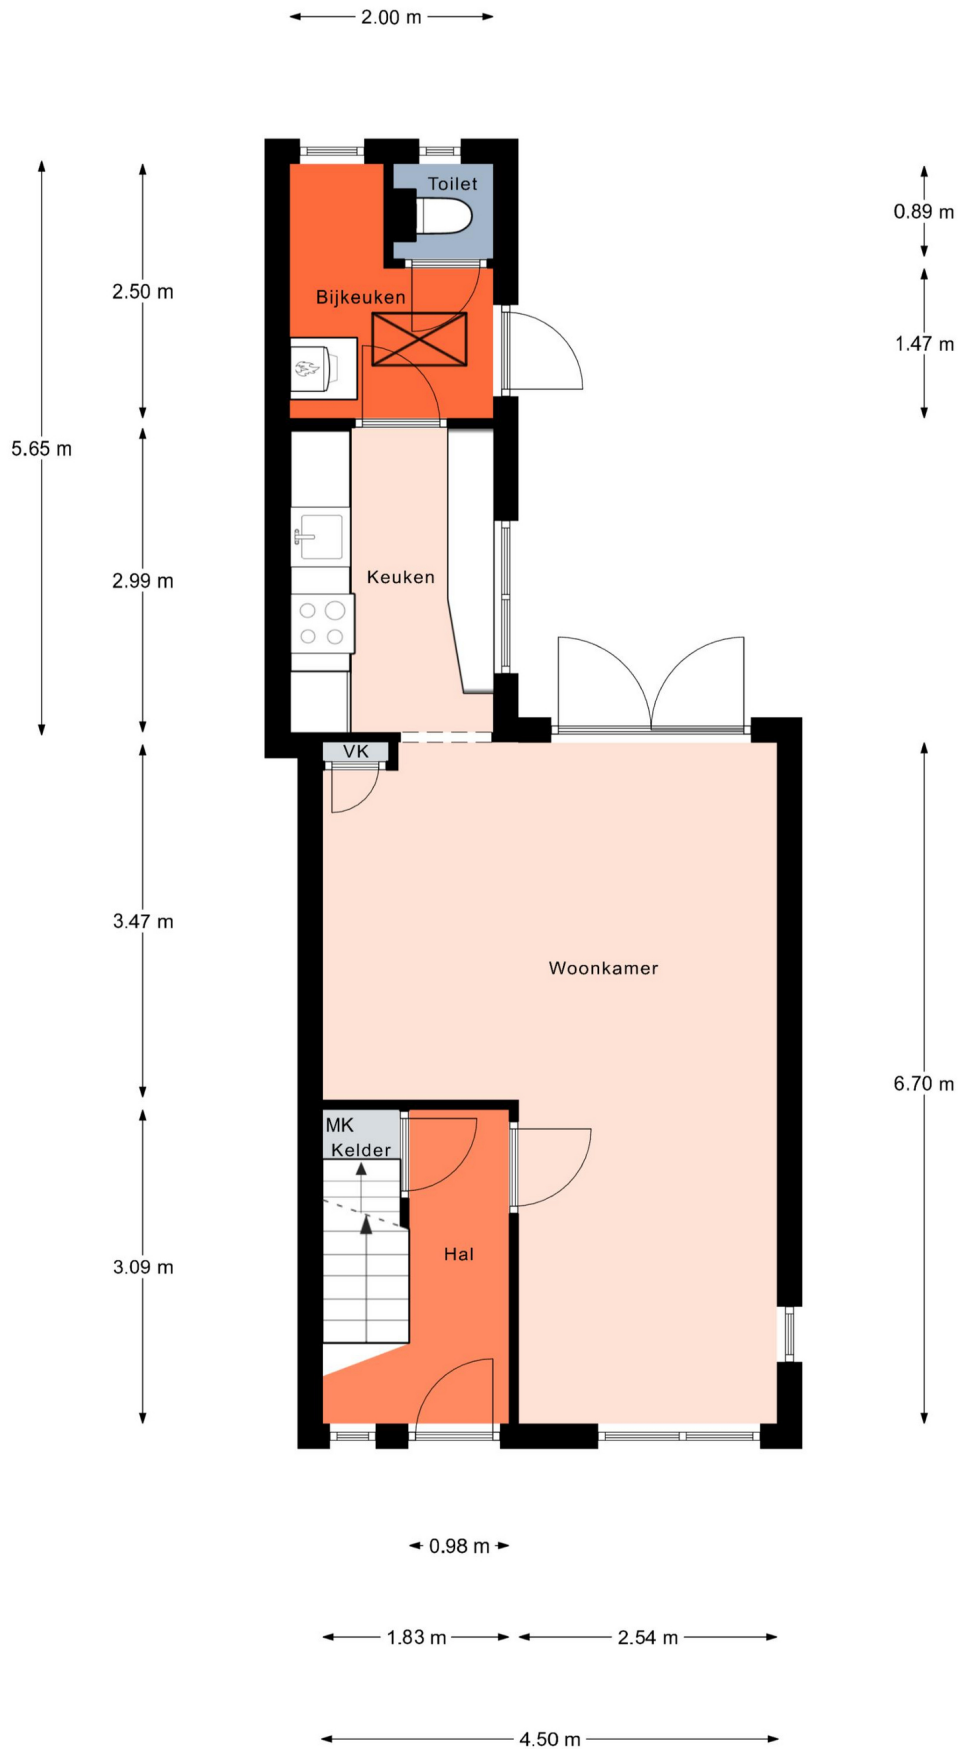


Aan de plattegronden kunnen geen rechten worden ontleend.
© Realax www.realax.nl

Plattegrond

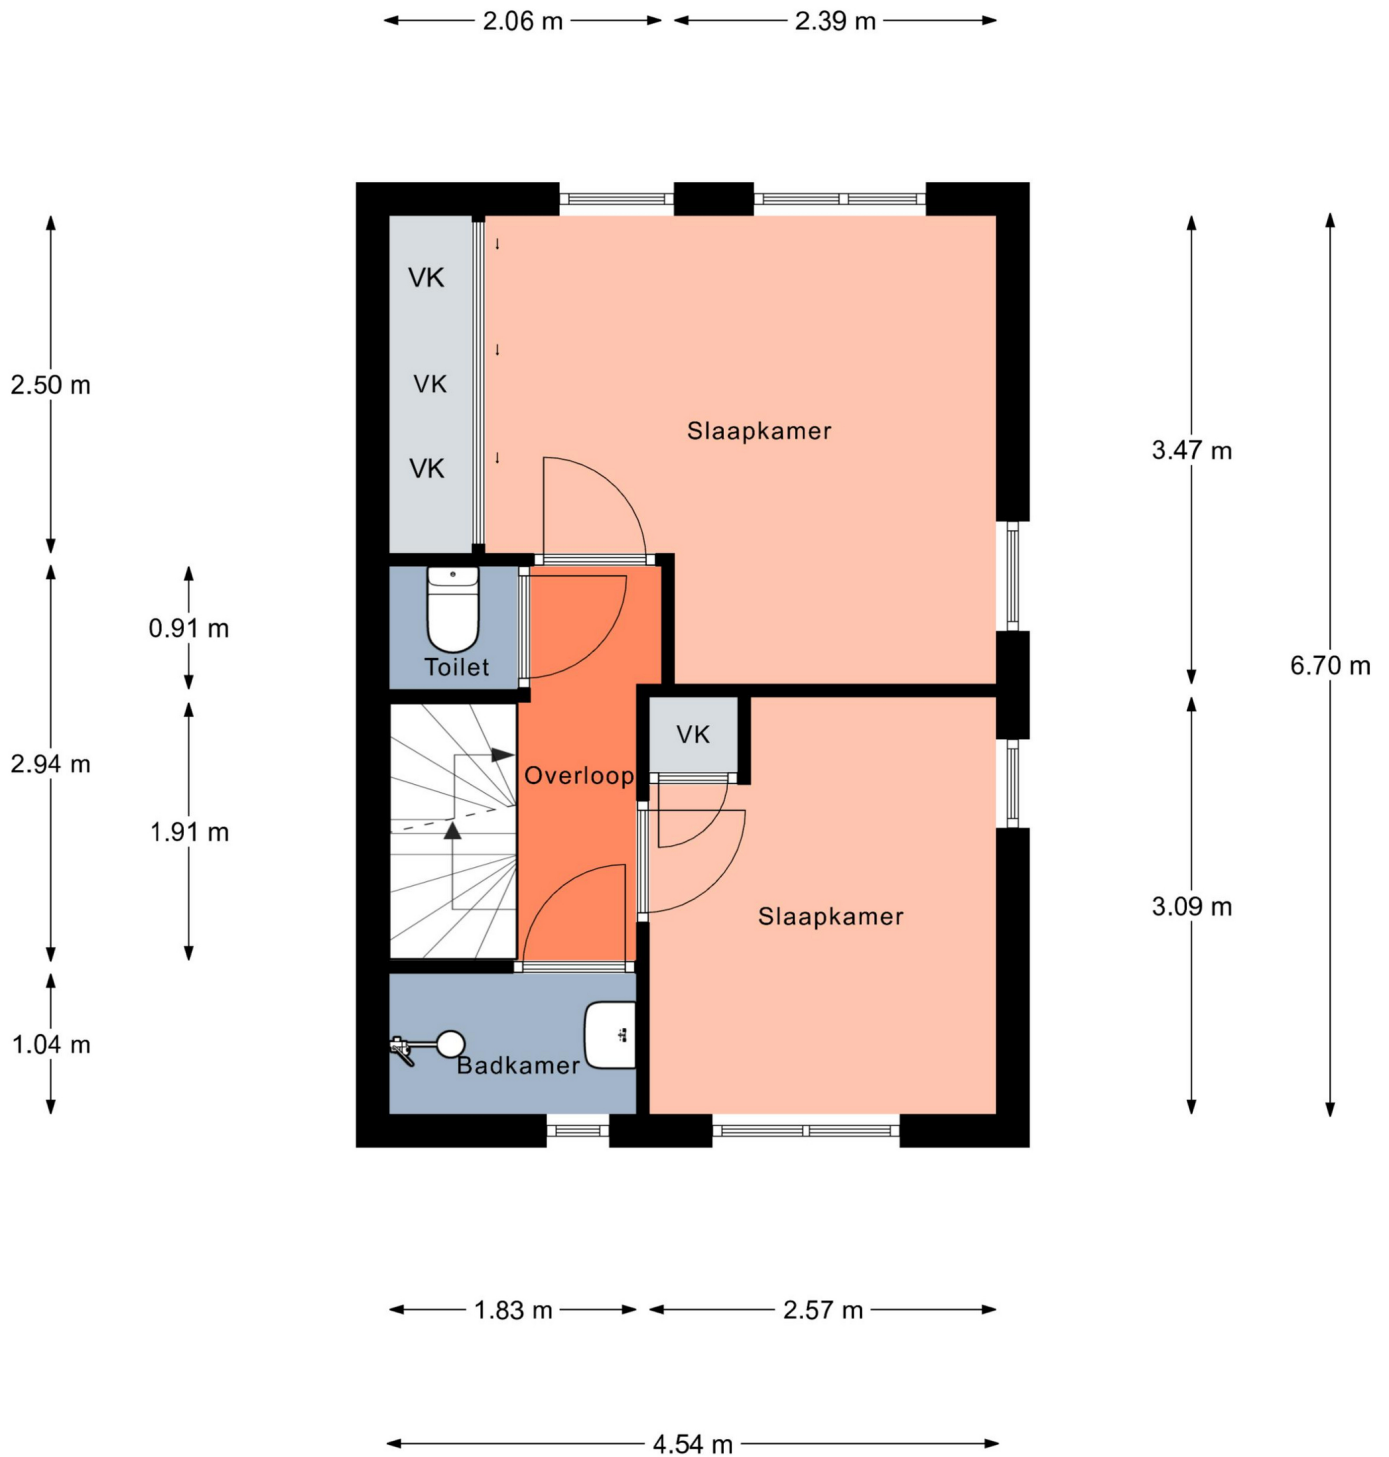


Aan de plattegronden kunnen geen rechten worden ontleend.
© Realax www.realax.nl

Plattegrond

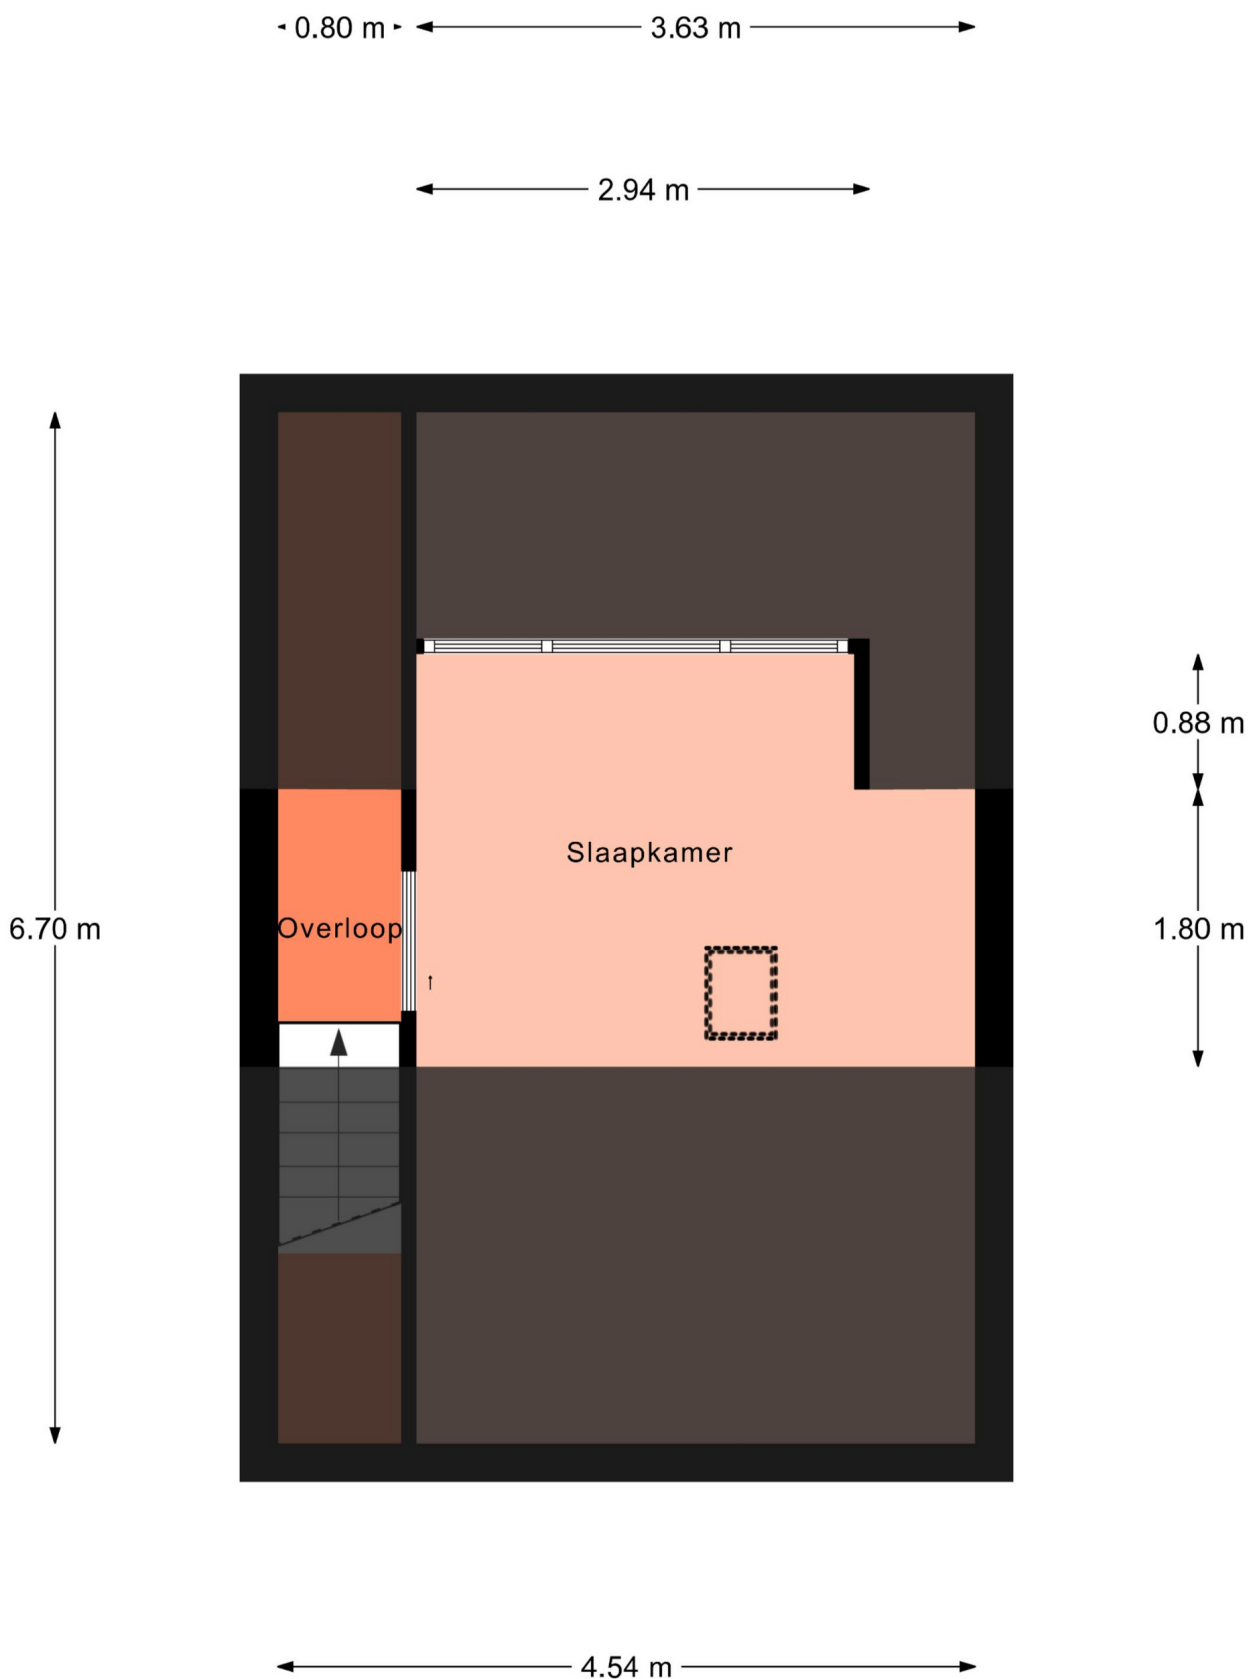

Aan de plattegronden kunnen geen rechten worden ontleend.
© Realax www.realax.nl

Plattegrond

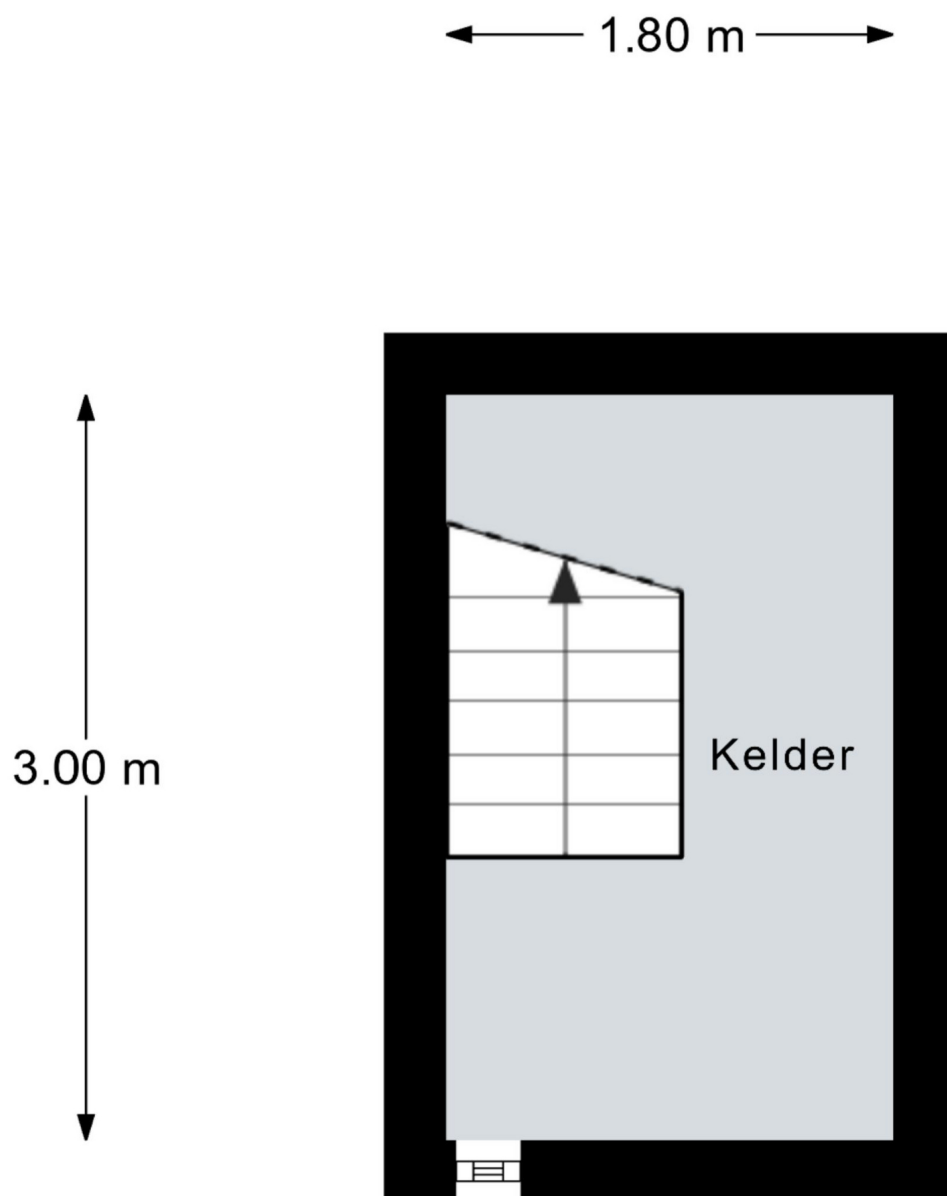

Aan de plattegronden kunnen geen rechten worden ontleend.
© Realax www.realax.nl

Kadastrale kaart

Kadastrale kaart

Uw referentie: Sikkelsestraat 33



12345

25

Deze kaart is noordgericht

Perceelnummer

Huisnummer

Vastgestelde kadastrale grens

Voorlopige kadastrale grens

Administratieve kadastrale grens

Bebouwing

Schaal 1: 500

Kadastrale gemeente

Sectie

Perceel

Hatert

M

5166

Voor een eensluidend uittreksel, geleverd op 16 december 2024

De bewaarder van het kadaster en de openbare registers

Aan dit uittreksel kunnen geen betrouwbare maten worden ontleend.

De Dienst voor het kadaster en de openbare registers behoudt zich de intellectuele eigendomsrechten voor, waaronder het auteursrecht en het databankenrecht.

kadaster

Kadastrale kaart

Kadastrale kaart

Uw referentie: Sikkelsestraat 33



12345
25

— Vastgestelde kadastrale grens
— Voorlopige kadastrale grens
— Administratieve kadastrale grens
— Bebouwing

Deze kaart is noordgericht

Perceelnummer

Huisnummer

Schaal 1: 500

Kadastrale gemeente Hatert

Sectie M

Perceel 5166

kadaster



Voor een eensluidend uittreksel, geleverd op 16 december 2024

De bewaarder van het kadaster en de openbare registers

Aan dit uittreksel kunnen geen betrouwbare maten worden ontleend.

De Dienst voor het kadaster en de openbare registers behoudt zich de intellectuele eigendomsrechten voor, waaronder het auteursrecht en het databankenrecht.

Algemene informatie

Meer informatie, bezichtigen, bieden / inschrijven

Woonwaarts heeft een opdracht tot verkoop/verhuur aan CORPOwonen verstrekt, maar de medewerkers van **Woonwaarts** voeren zelf de bezichtigingen en kunnen algemene informatie over de objecten verstrekken. Bij de presentatie van dit object zul je CORPOwonen regelmatig tegenkomen en in de communicatie kom je CORPOflow tegen.

Wanneer je meer informatie over het object wenst, kun je rechtstreeks contact opnemen met **Woonwaarts** op telefoonnummer **024 - 382 01 00** of per mail **verkoop@woonwaarts.nl**.

Reacties kunnen via **corpowonen.nl**, telefonisch (**085 - 401 10 20**) of per mail (**info@corpowonen.nl**) aan CORPOwonen worden doorgegeven.

Vrijblijvende aanbieding

De verstrekte informatie is slechts een vrijblijvende aanbieding.

Disclaimer

Tussen het gebruikte beeldmateriaal kunnen zogenaamde 'artist impressions' gebruikt zijn om een indruk te geven van mogelijkheden. Deze indruk hoeft niet overeen te komen met de werkelijkheid. Bij het vermelden van formaten in teksten of op tekeningen kan de maatvoering afwijken van de werkelijkheid. Alle verstrekte informatie is samengesteld om een belangstellende een goed beeld van een object te kunnen geven. Als de informatie onvolledig of onjuist is, kunnen hier geen rechten aan worden ontleend.

Bijzondere bepalingen

Titelbewijzen

Verkoper is niet gehouden tot overhandiging van diens titelbewijzen.

Medewerking bij onderhoud

Indien een of meerdere naastgelegen woningen nog in eigendom van verkoper zijn, is koper verplicht zijn of haar medewerking te verlenen indien dit noodzakelijk is voor het verrichten van onderhoud aan de woning(en) van verkoper.

Aanvulling wettelijke bedenktijd

Koper zal verkoper of diens makelaar voor het einde van de periode van de bedenktijd met een aangetekend schrijven met handtekening retour, of per e-mail met bevestiging van ontvangst berichten, indien zij de koop ongedaan wil maken, alsdan zijn beide partijen van deze overeenkomst bevrijd.

Ouderdomsclausule

Wanneer woningen ouder zijn dan 15 jaar bestaat er meer risico op gebreken aan de onroerende zaak. In de koopovereenkomst wordt een artikel opgenomen waarmee koper verklaart bekend te zijn met de leeftijd van de woning. Koper dient zijn verwachtingen met betrekking tot (de kwaliteit van) de woning aan te passen aan de leeftijd van de woning.

Projectnotaris

Voor de eigendomsoverdracht van deze woning heeft de verkoper een projectnotaris aangesteld. Dit betekent dat de koper niet vrij is om zijn eigen notaris te kiezen voor de eigendomsoverdracht.

Overdrachtsbelasting

Wanneer de verkoper een woning verkoopt die onlangs door verkoper aangekocht is, wordt de heffingsgrondslag voor de overdrachtsbelasting mogelijk verminderd door toepassing van artikel 13 Wet op belastingen van rechtsverkeer. Het voordeel dat hieruit voortvloeit komt toe aan de verkoper.

Antispeculatiebeding

Op de verkoop van deze woning is een anti-speculatiebeding van toepassing. Dit betekent dat je de woning binnen vier jaar niet mag verkopen of verhuren aan iemand anders zondertoestemming van de corporatie. Deze voorwaarde wordt opgenomen in de leveringsakte. Kom je deze afspraak niet na? Dan krijg je een boete van 20% van de koopsom.

Asbest

Wanneer er bij verkoper bekend is dat er asbest in de woning aanwezig is, wordt dit gemeld aan de koper. Bij woningen die voor 1994 gebouwd zijn, is er de kans op aanwezigheid van asbest, omdat het gebruikelijk was asbesthoudend materiaal toe te passen in de bouw. Wanneer koper de asbest wenst te verwijderen, zal dit moeten gebeuren volgens de wettelijke voorschriften en is dit voor rekening en risico van de koper.

Uitsluiting aansprakelijkheid bodemverontreiniging

Verkoper heeft een informatieplicht met betrekking tot eventuele gebreken aan de woning. Aangezien de verkoper de woning niet zelf gebruikt/bewoond heeft, kunnen er gebreken aan de woning of het perceel zijn die de verkoper niet bekend zijn. Het risico hiervan komt voor rekening van de koper. In de koopovereenkomst wordt een extra artikel opgenomen waarmee koper verklaart verkoper te vrijwaren voor alle aansprakelijkheid ten gevolge van bodemverontreiniging.

Vestigen erfdienstbaarheden

Verkoper neemt in de koopovereenkomst een artikel op waarin het vestigen van erfdienstbaarheden en eventueel aanwezige verplichtingen wordt geregeld. Daar waar verkoper eigenaar is van de woning en naastgelegen woningen worden de erfdienstbaarheden over en weer gevestigd. Het betreft hier standaard erfdienstbaarheden zoals het recht van overpad (indien van toepassing), uitzicht, licht enzovoort. Deze erfdienstbaarheden en eventueel van toepassing zijnde Algemene Verkoopvoorwaarden houden, naar objectieve maatstaven gemeten, geen bijzonder bezwarende bepalingen in voor de koper.

Geen eigen gebruik

Verkoper heeft een informatieplicht met betrekking tot eventuele gebreken aan het object. Aangezien de verkoper het object niet zelf gebruikt/bewoond heeft, kunnen er gebreken aan het object zijn die de verkoper niet bekend zijn. Het risico hiervan komt voor rekening van de koper. Om inzage te geven in de bouwkundige staat heeft verkoper een bouwkundige inspectie laten uitvoeren.

Zelfbewoningsplicht / verhuurverbod

Op de verkoop van deze woning is een zelfbewoningsplicht/verhuurverbod van toepassing. Dit verplicht je om na aankoop van de woning minimaal vier jaar zélf in de woning te wonen. Tijdens deze vier jaar mag je de woning niet verhuren of in gebruik geven aan iemand anders. Deze voorwaarde wordt opgenomen in de leveringsakte. Kom je deze afspraak niet na? Dan krijg je een boete van 20% van de koopsom.

Starterslening

De verkoper bied je de mogelijkheid gebruik te maken van de gemeentelijke Starterslening in Druten, Beuningen en Nijmegen.

De gemeenten Druten, Beuningen en Nijmegen helpen starters met het kopen van een woning. De gemeente verstrekt via het Stimuleringsfonds Volkshuisvesting Nederlandse gemeenten SVn de zogenaamde Starterslening. De Starterslening is een tweede hypotheek die het gat dicht tussen de maximale hypotheek en de aankoop prijs van de woning. Jouw budget wordt hierdoor fors verhoogd.

Voorrang voor middeninkomens tot € 82.271,- bruto per jaar

Wanneer er geen kandidaten zijn die aan Koopvoorrang voldoen, krijgen geïnteresseerde kandidaten met een middeninkomen tot € 82.271,- bruto per jaar voorrang op andere kandidaten met een hoger inkomen. Ook zij kunnen de woning kopen tegen de vraagprijs. Je geeft zelf aan dat je een middeninkomen hebt en dit kan je aantonen middels een inkomensverklaring van de Belastingdienst. Bij meerdere kandidaten vindt een loting plaats.

Ben je geïnteresseerd in de woning? En is dit voor jou van toepassing? Meld je dan aan voor een bezichtiging. Je reactie komt op een wachtlijst. Wanneer er geen kandidaten zijn die aan Koopvoorrang voldoen nemen we contact met je op.

Koopvoorrang huurders sociale huurwoning (5 werkdagen)

Huur je op dit moment een sociale huurwoning van Woonwaarts, Portaal, Talis of SSH& en wil je de overstap maken naar een koopwoning? Dan heb je een streepje voor! De woningen die de Nijmeegse corporaties verkopen gaan niet meer direct de vrije markt op. Als huurder van een sociale huurwoning in het werkgebied van een van deze corporaties krijg je als een van de eersten de kans om deze woningen te bezichtigen en eventueel te kopen tegen de vraagprijs. Belangrijkste voorwaarde is dat je jouw (on)zelfstandige sociale huurwoning onbewoond achterlaat.* Deze komt zo weer vrij voor andere mensen. Hiermee bevorderen we de doorstroom en beschikbaarheid van sociale huurwoningen in de regio Nijmegen.

Verkoop van een eengezinswoning wat eerst een vrije sector huurwoning was, appartementen en verkoop van een woning die wij teruggekocht hebben en weer verkopen: Wil je in aanmerking komen voor Koopvoorrang? Maak dan binnen de eerste 5 werkdagen na publicatie op Funda je interesse kenbaar. Je geeft zelf aan dat je een sociale huurwoning huurt van Woonwaarts, Portaal, Talis of SSH&. Na de termijn van 5 werkdagen is er geen garantie op bezichtiging en deelname. Bij meerdere kandidaten vindt een digitale loting plaats. Huurders van Woonwaarts, Portaal, Talis en SSH& zijn gelijkgesteld in het proces.

*Laat je geen (on)zelfstandige sociale huurwoning onbewoond achter, dan krijg je helaas geen voorrang.