



Palestinastraat 52-D

3061 HN Rotterdam

woonoppervlakte 72 m²

2 slaapkamers

koopregeling MVE-D

te koop

Koopsom: € 395.000 k.k.

Kenmerken

Locatie

Palestinastraat 52-D

3061 HN Rotterdam

€ 395.000 k.k.

Basisinformatie

soort object:	appartement
type object:	portiekwoning
bouwtype:	bestaande bouw
woonoppervlakte:	72 m ²
bouwjaar:	1909
beschikbaar:	per direct

Kadastrale informatie

gemeente Kralingen, sectie G, nummer 5973,
aandeel 87/1973, type appartementencomplex
gemeente Kralingen, sectie G, nummer 5973,
aandeel 6/1973, type appartementencomplex

Energie

verwarming:	C.V.-ketel
warm water:	C.V.-ketel
CV-Ketel:	Intergas
bouwjaar CV-Ketel:	2022
energielabel:	A

Gebouw

entree op verdieping:	2
slaapkamers:	2
inhoud:	238 m ³

Schuur / berging

type:	inpandig
afmetingen:	3.99m bij 1.56m

Overig

tuin:	geen tuin
achterom:	nee

Kaart



Omschrijving

OPEN HUIS MAANDAG 24 NOVEMBER - 15:30u tot 16:00u - aanmelden is niet nodig.

Mooi, authentiek, goed onderhouden en instapklaar 3-kamer appartement met balkon en gemeenschappelijke binnentuin op zeer korte loopafstand van het Kralingse Bos en de Kralingse Plas. De woning is goed onderhouden en beschikt over mooie gestucte muren en een nette keuken, badkamer en laminaatvloer. Het appartement bevindt zich in een goed onderhouden MVE complex met onderhoudsgarantie en heeft nog een eigen berging in de onderbouw.

Woon je in Kralingen, dan heb je het beste van twee werelden: de bruisende binnenstad én het groene Kralingse Bos liggen beide om de hoek. En de wijk zelf is een heerlijke plek om te wonen met veel historie. Het is een afwisselende wijk met een mooie mix aan bewoners en huizen. Je woont hier tussen de gezinnen, eenpersoonshuishoudens, ouderen en jongeren - arm en rijk. Je vindt hier het rijkste stukje Nederland en gezellige volksbuurten.

Bijzonderheden

Begane grond:

- Entree portiek en trappenhuis
- Eigen berging van ca 6 m2 in de onderbouw
- Gemeenschappelijke tuin aan de achterzijde van het complex, te bereiken via de bergingsgang

Tweede verdieping:

- Entree/hal van ca 4 m2
- Mooie lichte woonkamer van ca 28 m2
- Twee slaapkamers van ca 13 en 8 m2
- Dichte keuken met eenvoudig keukenblok (bar met zitjes ter overname) en cv kast (Intergas 2022)
- Badkamer van ca 4 m2 met douche, wastafel met spiegel en wasmachine aansluiting
- Apart toilet met fonteintje
- Balkon van ca 6 m2 gelegen op het met uitzicht op de groene binnentuinen

Goed om te weten

- De datum van levering dient z.s.m. plaats te vinden. Verkoper geeft voorrang aan partijen die hieraan kunnen voldoen. Bij inschrijving wordt gevraagd om een financieringsverklaring te overleggen.
- De woning heeft een vaste prijs met MVE-D bepalingen
- Erfpacht, canon eeuwigdurend afgekocht
- Funderingsherstel heeft plaatsgevonden in 2017
- Deze woning heeft een eeuwigdurende zelfbewoningsplicht: je mag de woning niet verhuren of in gebruik geven aan iemand anders
- Er geldt een antispeculatiebeding: je moet minimaal twee jaar zelf in het huis wonen vóór je het mag verkopen
- Je tekent de notariële overdracht bij een projectnotaris
- Er geldt een Voorrangsregeling

Woon je in Kralingen, dan heb je het beste van twee werelden: de bruisende binnenstad én het groene Kralingse Bos zijn om de hoek. En de wijk zelf? Dat is een heerlijke, gezellige plek met een mooie mix aan (historische) huizen en bewoners. Van jong tot oud, gezinnen en singles. Kralingen is ook een echte studentenbuurt. Je kunt hier dan ook kiezen uit tientallen restaurants, cafés en lunchplekken om te eten. Voor een studentenprijsje of meer. Verder zijn er supermarkten, toko's, luxe speciaalzaken en kleine buurtwinkels. Wil je het centrum in? Dan pak je de metro of tram die door de wijk rijdt, of je fietst hooguit een kwartiertje. Je zit in een paar minuten met de auto op de ringweg A16.

Ben je sportief? Mooi! Hier vind je squash- en tennisbanen, volleybal- en hockeyverenigingen, een klimcentrum, watersporten, sportscholen en het Oostelijk Zwembad in de buurt. In het Kralingse Bos kun je wandelen en hardlopen, maar er is ook een manege en een golfbaan.

Ook in de buurt: Erasmus Universiteit, Hogeschool Rotterdam, Excelsior Stadion, Oude Haven, Goudsesingel.

De advertenties op deze website zijn met de grootste zorg opgesteld. Toch kan het onverhoopt voorkomen dat een advertentie niet volledig is of een fout bevat. Derhalve zijn alle advertenties onder voorbehoud van druk-, type- en

spelfouten.

Foto's



Foto's




Foto's



Foto's



Foto's

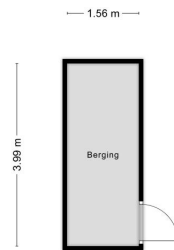


Aan de plattegronden kunnen geen rechten worden ontleend
© Zibber www.zibber.nl

Kadastrale kaart

Kadastrale kaart

Uw referentie: ProvPT68f9fa1ab1c89d

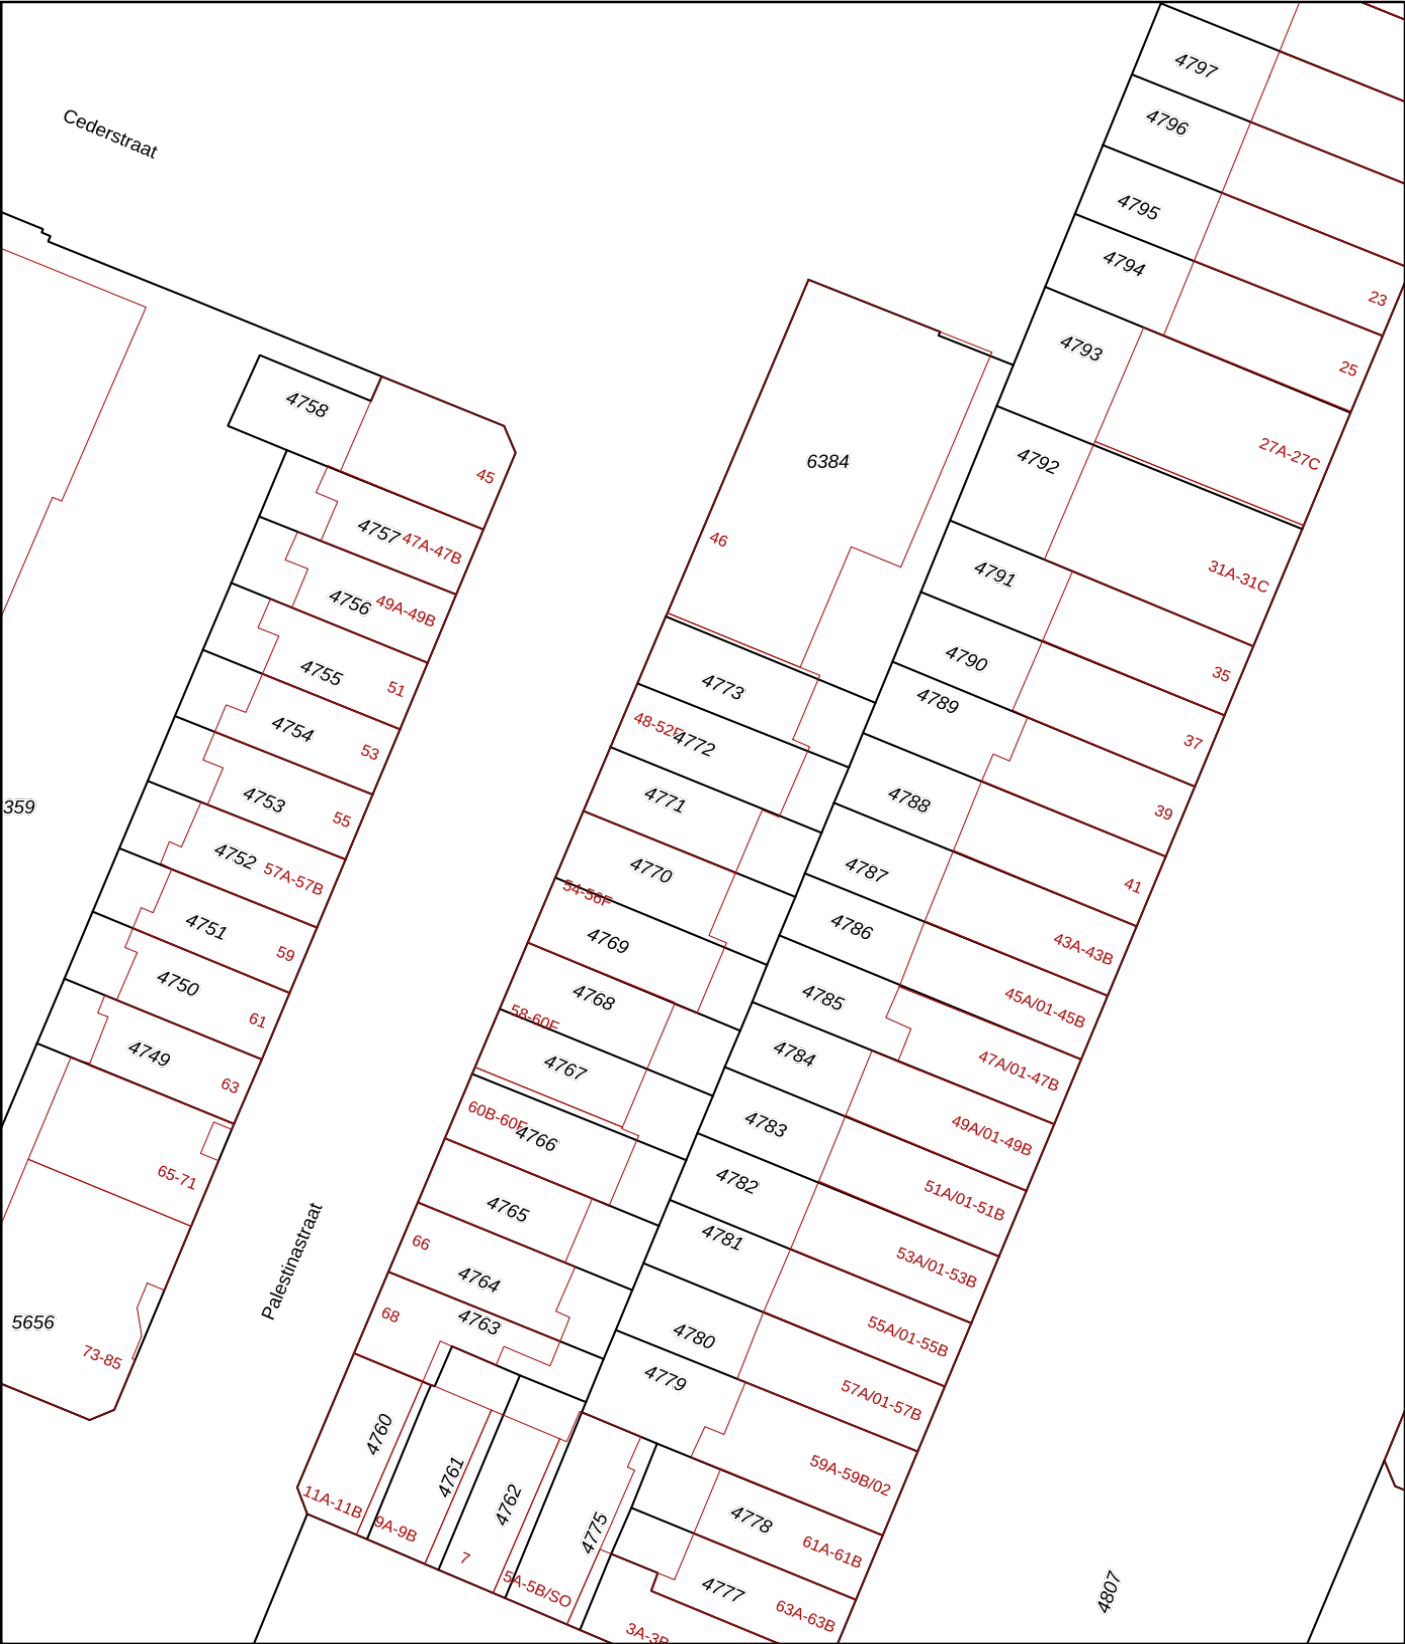

12345

25

Deze kaart is noordgericht

Perceelnummer

Huisnummer

Vastgestelde kadastrale grens

Voorlopige kadastrale grens

Administratieve kadastrale grens

Bebouwing

Schaal 1: 500

Kadastrale gemeente Kralingen

Sectie G

Perceel 4771

kadaster



Voor een eensluidend uittreksel, geleverd op 23 oktober 2025

De bewaarder van het kadaster en de openbare registers

Aan dit uittreksel kunnen geen betrouwbare maten worden ontleend.

De Dienst voor het kadaster en de openbare registers behoudt zich de intellectuele eigendomsrechten voor, waaronder het auteursrecht en het databankenrecht.

Checklist VvE

Kamer van Koophandel

Is de VvE ingeschreven bij de Kamer van Koophandel?	Ja
---	----

Functioneren van de VvE

Vergadert de VvE minimaal 1 keer per jaar?	Ja
--	----

Periodieke bijdrage aan de VvE

Is er sprake van een periodieke bijdrage aan de VvE?	Ja
--	----

Hoeveel bedraagt de periodieke bijdrage aan de VvE?	€ 124,94 per maand
---	--------------------

Wat zijn de verwarmingskosten in de periodieke bijdrage?	€ 0,00 per maand
--	------------------

Reservefonds van de VvE

Is er sprake van een reservefonds/reservefondsen?	Ja
---	----

Meerjaren Onderhoudsplan

Is er een Meerjaren Onderhoudsplan (MJOP) opgesteld?	Ja
--	----

VvE-verzekeringen

Heeft de VvE een collectieve opstalverzekering?	Nee
---	-----

Algemene informatie

Meer informatie, bezichtigen, bieden / inschrijven

Woonstad Rotterdam heeft een opdracht tot verkoop/verhuur aan CORPOwonen verstrekt, maar de medewerkers van **Woonstad Rotterdam** voeren zelf de bezichtigingen en kunnen algemene informatie over de objecten verstrekken. Bij de presentatie van dit object zul je CORPOwonen regelmatig tegenkomen en in de communicatie kom je CORPOflow tegen.

Wanneer je meer informatie over het object wenst, kun je rechtstreeks contact opnemen met **Woonstad Rotterdam** op telefoonnummer **010 - 440 88 00** of per mail **verkoop@woonstadrotterdam.nl**.

Reacties kunnen via **corpowonen.nl**, telefonisch (**085 - 401 10 20**) of per mail (**info@corpowonen.nl**) aan CORPOwonen worden doorgegeven.

Vrijblijvende aanbieding

De verstrekte informatie is slechts een vrijblijvende aanbieding.

Disclaimer

Tussen het gebruikte beeldmateriaal kunnen zogenaamde 'artist impressions' gebruikt zijn om een indruk te geven van mogelijkheden. Deze indruk hoeft niet overeen te komen met de werkelijkheid. Bij het vermelden van formaten in teksten of op tekeningen kan de maatvoering afwijken van de werkelijkheid. Alle verstrekte informatie is samengesteld om een belangstellende een goed beeld van een object te kunnen geven. Als de informatie onvolledig of onjuist is, kunnen hier geen rechten aan worden ontleend.

Bijzondere bepalingen

Verontreiniging

verontreiniging

Geen eigen gebruik

Verkoper heeft een informatieplicht met betrekking tot eventuele gebreken aan het object. Aangezien de verkoper het object niet zelf gebruikt/bewoond heeft, kunnen er gebreken aan het object zijn die de verkoper niet bekend zijn. Het risico hiervan komt voor rekening van de koper. Koper kan ervoor kiezen een bouwkundige inspectie te laten uitvoeren om dit risico te verkleinen.

Bankgarantie / Waarborgsom

Bij de verkoop van deze woning wordt een bankgarantie of waarborgsom gevraagd. Een bankgarantie is een verklaring die de geldverstrekker afgeeft. Deze bankgarantie dient als zekerheid voor de verkoper dat de koper zijn verplichtingen nakomt. In plaats van een bankgarantie kan een koper ook kiezen voor het storten van een waarborgsom bij de notaris. Het bedrag van de bankgarantie/waarborgsom is gesteld op 10% van de koopsom.

Projectnotaris

Voor de eigendomsoverdracht van deze woning heeft de verkoper een projectnotaris aangesteld. Dit betekent dat de koper niet vrij is om zijn eigen notaris te kiezen voor de eigendomsoverdracht.

Asbest

Wanneer er bij verkoper bekend is dat er asbest in de woning aanwezig is, wordt dit gemeld aan de koper. Bij woningen die voor 1994 gebouwd zijn, is er de kans op aanwezigheid van asbest, omdat het gebruikelijk was asbesthoudend materiaal toe te passen in de bouw. Wanneer koper de asbest wenst te verwijderen, zal dit moeten gebeuren volgens de wettelijke voorschriften en is dit voor rekening en risico van de koper.