



Karpatenlaan 32

5022 GH Tilburg

woonoppervlakte 91 m²

perceeloppervlakte 150 m²

4 slaapkamers

koopregeling Vrije verkoop

te koop

Vraagprijs: € 350.000 k.k.

Kenmerken

Locatie

Karpatenlaan 32

5022 GH Tilburg

€ 350.000 k.k.

Basisinformatie

soort object:	woonhuis
type object:	tussenwoning
bouwtype:	bestaande bouw
woonoppervlakte:	91 m ²
perceelopp.:	150 m ²
bouwjaar:	1976
beschikbaar:	in overleg

Kadastrale informatie

gemeente Tilburg, sectie Y, nummer 2101,
perceelopp. 150 m², type geheel

Energie

isolatie:	vloerisolatie gedeeltelijk dubbel glas
verwarming:	C.V.-ketel
warm water:	C.V.-ketel
CV-Ketel:	Intergas HR
bouwjaar CV-Ketel:	2018
energielabel:	B

Gebouw

verdiepingen:	3
slaapkamers:	4
inhoud:	325 m ³

Schuur / berging

type:	vrijstaand steen
afmetingen:	3.00m bij 1.50m

Overig

tuin:	achtertuin
tuin oppervlakte:	66 m ²
ligging:	oosten
achterom:	ja

Kaart



Omschrijving

Hier is een Open Huis geweest op maandag 2 maart jl.

Met de kandidaten die de woning bezocht hebben zitten wij in een biedingsproces, wij plannen om die reden geen andere bezichtigingen.

U kunt zich voor nu slechts op onze reservelijst laten plaatsen, mochten wij niet tot een verkoop komen met de huidige kandidaten, nemen we contact met u op.

Bent u geen huurder van een sociale huurwoning van bovengenoemde corporaties of een andere woningcorporatie dan kunt u uiteraard ook reageren en naar het open huis komen.

OMSCHRIJVING WONING:

In een leuke en groene woonomgeving ligt deze ruime eengezinswoning met 3 slaapkamers, een grote zolder en fijne achtertuin op het oosten. Aan de voorzijde van de woning kijkt u over gemeentegroen met een gezellig bankje, mooie volwassen bomen en speeltoestel.

De woning is gelegen in een aantrekkelijke en kindvriendelijke wijk aan de rand van Tilburg nabij diverse uitvalswegen. In de directe omgeving vindt u diverse scholen, sportfaciliteiten zoals het Stappegoor bad, supermarkten en openbaar vervoer. Binnen 10 minuten fietsen bent u in de gezellige binnenstad van Tilburg.

Indeling:

Begane grond:

Hal/ entree

Via de hal betreedt u de woning waar de meterkast en het toilet zijn gesitueerd. Vanuit de hal heeft u toegang tot de woonkamer en is de trapopgang naar de eerste verdieping aanwezig.

Toiletruimte

De toiletruimte is voorzien van een staand toilet en een fonteintje. Deze ruimte is deels licht betegeld.

Woonkamer

De doorzonwoonkamer heeft een oppervlakte van ca. 26 m² en is voorzien van een lichte tegelvloer. Er zijn grote raampartijen aanwezig waardoor er veel natuurlijke lichtinval aanwezig is. Vanuit de woonkamer is de open keuken bereikbaar.

Keuken

De open keuken is voorzien van een L-vormige keukeninrichting met diverse apparatuur en onderkastjes. De keuken is voorzien van een lichte tegelvloer. Vanuit de keuken is er middels een loopdeur toegang tot de achtertuin.

Achtertuintuin

De achtertuin is gelegen op het oosten en is bestraat, ook is er achterin de tuin een berging aanwezig. Naast de berging is de poort gelegen die toegang geeft tot het achterpad.

Eerste verdieping:

Slaapkamers

Op de 1e verdieping zijn 3 slaapkamers aanwezig van ca. 14 m², 11 m² en 9 m², allen voorzien van een laminaat vloer. 1 Slaapkamer is voorzien van een vaste wastafel.

Badkamer

De badkamer is in een lichte kleurstelling en voorzien van een douche, vaste wastafel en een 2e toilet. Ook is hier de aansluiting voor de wasapparatuur.

Tweede verdieping:

Via een vaste trap is er toegang tot de tweede verdieping. Op deze verdieping treft u een open zolderruimte aan die ideaal gebruikt kan worden als slaapkamer of werkkamer. Hier is tevens de opstelling van de combi c.v. ketel.

Bijzonderheden:

* Projectnotaris van toepassing.


* Enkel eigen bewoning toegestaan. Deze voorwaarde wordt ook opgenomen in de akte van levering.

* Aan deze presentatie kunnen geen rechten worden ontleend.

De koper is verplicht de woning zelf te bewonen. De woning mag niet verkocht, verhuurd of op andere wijze in gebruik gegeven worden aan anderen.

Wanneer de koper binnen twee jaar na ondertekening van de akte van levering de onroerende zaak verkoopt of op andere wijze in gebruik geeft aan anderen, kan de verkoper een boete van 20% van de koopsom,- ter zake van iedere overtreding opleggen.

Foto's

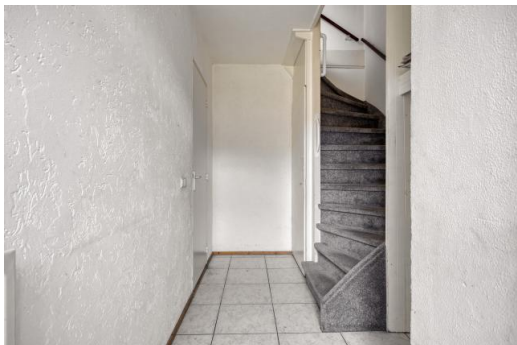

Foto's



Foto's




Foto's




Foto's



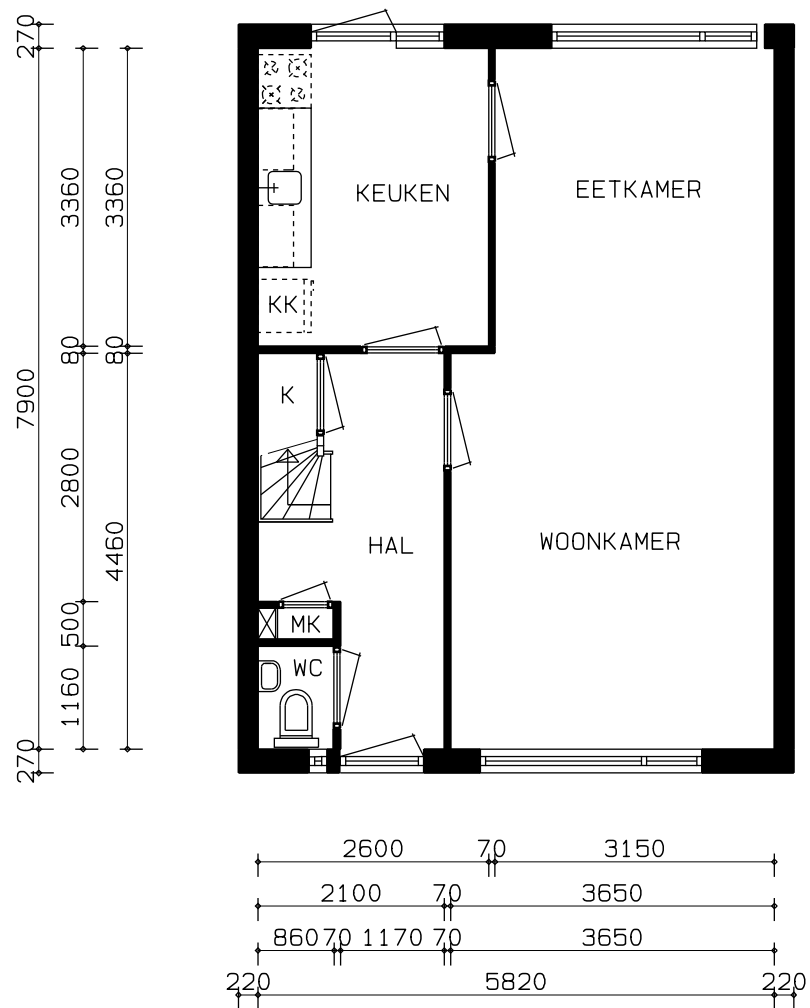

BEGANE GROND

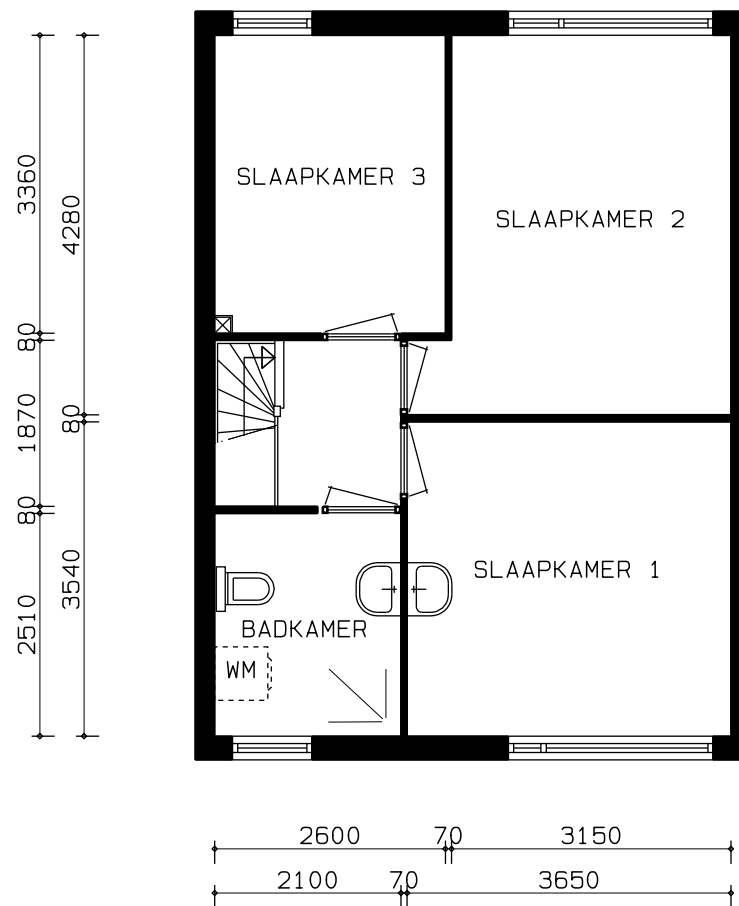


VERDIEPING

Kadastrale kaart

Kadastrale kaart

Uw referentie: LGRA

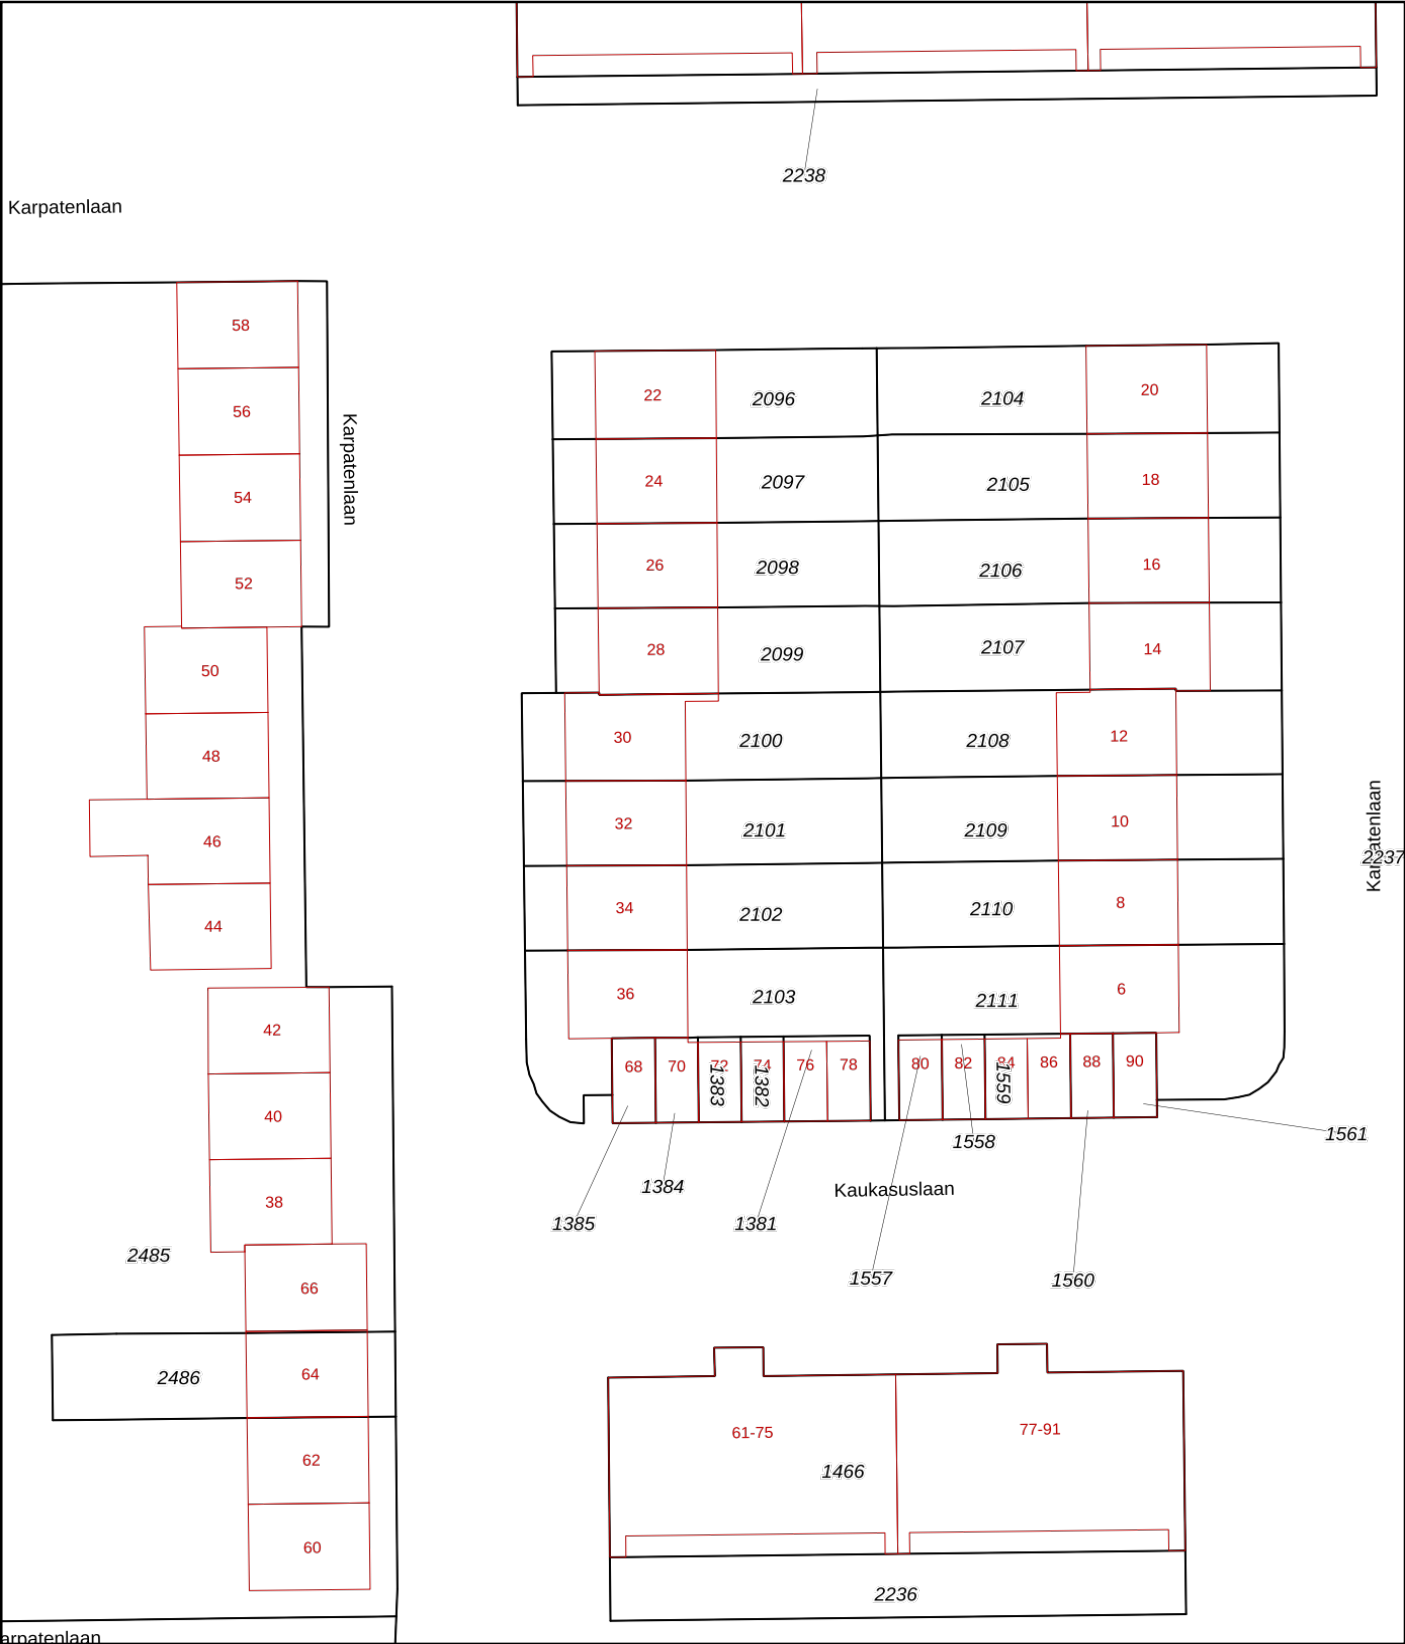

Deze kaart is noordgericht

Perceelnummer
Huisnummer

Vastgestelde kadastrale grens
Voorlopige kadastrale grens
Administratieve kadastrale grens
Bebouwing

Voor een eensluitend uittreksel, geleverd op 6 februari 2026
De bewaarder van het kadaster en de openbare registers

Schaal 1: 500

Kadastrale gemeente Tilburg
Sectie Y
Perceel 2101

Aan dit uittreksel kunnen geen betrouwbare maten worden ontleend.
De Dienst voor het kadaster en de openbare registers behoudt zich de intellectuele eigendomsrechten voor, waaronder het auteursrecht en het databankenrecht.



Algemene informatie

Meer informatie, bezichtigen, bieden / inschrijven

WonenBreborg heeft een opdracht tot verkoop/verhuur aan CORPOwonen verstrekt, maar de medewerkers van **WonenBreborg** voeren zelf de bezichtigingen en kunnen algemene informatie over de objecten verstrekken. Bij de presentatie van dit object zul je CORPOwonen regelmatig tegenkomen en in de communicatie kom je CORPOflow tegen.

Wanneer je meer informatie over het object wenst, kun je rechtstreeks contact opnemen met **WonenBreborg** op telefoonnummer **013 - 583 35 40** of per mail **infoverkoop@wonenbreborg.nl**.

Reacties kunnen via **corpowonen.nl**, telefonisch (**085 - 401 10 20**) of per mail (**info@corpowonen.nl**) aan CORPOwonen worden doorgegeven.

Vrijblijvende aanbieding

De verstrekte informatie is slechts een vrijblijvende aanbieding.

Disclaimer

Tussen het gebruikte beeldmateriaal kunnen zogenaamde 'artist impressions' gebruikt zijn om een indruk te geven van mogelijkheden. Deze indruk hoeft niet overeen te komen met de werkelijkheid. Bij het vermelden van formaten in teksten of op tekeningen kan de maatvoering afwijken van de werkelijkheid. Alle verstrekte informatie is samengesteld om een belangstellende een goed beeld van een object te kunnen geven. Als de informatie onvolledig of onjuist is, kunnen hier geen rechten aan worden ontleend.

Bijzondere bepalingen

Asbest

In deze woning is asbest aanwezig. Bij woningen die voor 1994 gebouwd zijn, was het gebruikelijk asbesthoudend materiaal toe te passen in de bouw. Wanneer koper de asbest wenst te verwijderen, zal dit moeten gebeuren volgens de wettelijke voorschriften en is dit voor rekening en risico van de koper.

Geen eigen gebruik

Verkoper heeft een informatieplicht met betrekking tot eventuele gebreken aan het object. Aangezien de verkoper het object niet zelf gebruikt/bewoond heeft, kunnen er gebreken aan het object zijn die de verkoper niet bekend zijn. Het risico hiervan komt voor rekening van de koper. Om inzage te geven in de bouwkundige staat heeft verkoper een bouwkundige inspectie laten uitvoeren.

Projectnotaris

Voor de eigendomsoverdracht van deze woning heeft de verkoper een projectnotaris aangesteld. Dit betekent dat de koper niet vrij is om zijn eigen notaris te kiezen voor de eigendomsoverdracht.

Ouderdomsclausule

Wanneer woningen ouder zijn dan 15 jaar bestaat er meer risico op gebreken aan de onroerende zaak. In de koopovereenkomst wordt een artikel opgenomen waarmee koper verklaart bekend te zijn met de leeftijd van de woning. Koper dient zijn verwachtingen met betrekking tot (de kwaliteit van) de woning aan te passen aan de leeftijd van de woning.