



Boksdoornerf 90

5038 KD Tilburg

woonoppervlakte 92 m²

2 slaapkamers

koopregeling Vrije verkoop

te koop

Vraagprijs: € 375.000 k.k.

Kenmerken

Locatie

Boksdoornerf 90

5038 KD Tilburg

€ 375.000 k.k.

Basisinformatie

soort object:	appartement
type object:	benedenwoning
bouwtype:	bestaande bouw
woonoppervlakte:	92 m ²
bouwjaar:	1998
beschikbaar:	in overleg

Kadastrale informatie

gemeente Tilburg, sectie P, nummer 8148, aandeel 1023/77044, type appartementencomplex

Energie

isolatie:	dubbel glas
verwarming:	stadsverwarming
warm water:	centrale voorziening
energielabel:	A

Gebouw

entree op verdieping:	0
slaapkamers:	2
inhoud:	220 m ³
balkon, loggia,	totaal 5 m ²
dakterras:	


Schuur / berging

type:	inpandig
afmetingen:	1.50m bij 2.00m

Overig

tuin:	geen tuin
achterom:	nee

Kaart

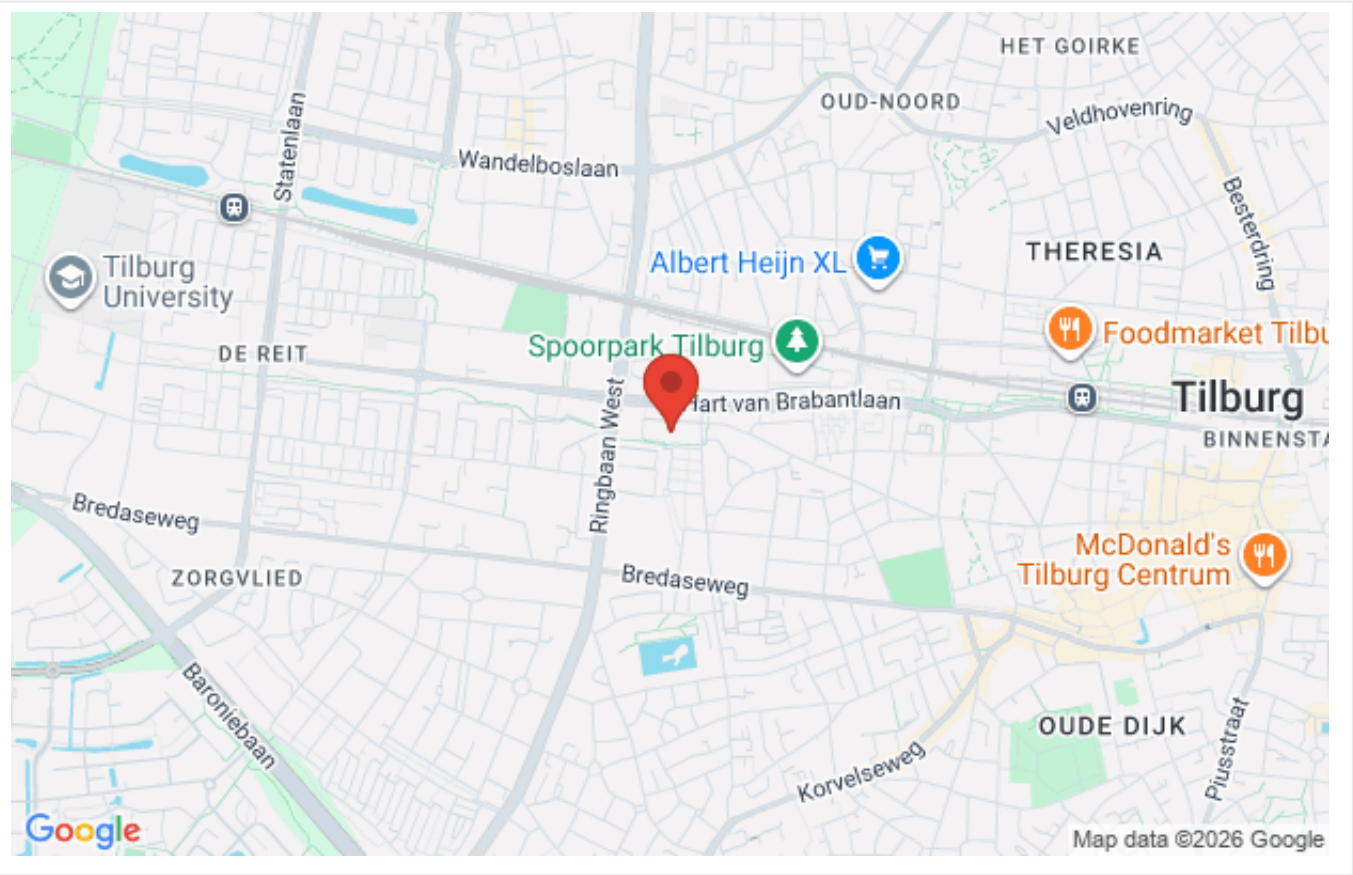

Omschrijving

OMSCHRIJVING:

DAT TREF JE NIET VAAK EEN APPARTEMENT OP DE BEGANE GROND MET EEN EIGEN ENTREE! DE KRANT VIND JE 'S OCHTENDS GEWOON OP JE EIGEN DEURMAT!

BOKSDOORNERF 90 IS EEN RUIM APPARTEMENT VAN 92M2 , OP EEN AANTREKKELIJK RUSTIG GELEGEN LOCATIE OP LOOPAFSTAND VAN HET STADSHART TILBURG!

Het appartement is gelegen in het mooi gesitueerde appartementencomplex de 'Meander'. Het appartement beschikt over een eigen entree en 2 ruime slaapkamers! U heeft de beschikking over een eigen berging op de begane grond. En rondom de appartementen is ruim voldoende (betaalde) parkeergelegenheid.

In de Meander kan je altijd kiezen: de drukte van het centrum of de rust in je eigen omgeving, lopend naar de stad of met de auto erop uit. Want het complex ligt nabij diverse uitvalswegen. Maar ook het Centraal Station ligt zeer nabij.

Indeling:

Begane grond:

Entree/hal

U stapt vanuit uw privé-entree uw appartement binnen! Vanuit de hal heeft u toegang tot de alle vertrekken van het appartement.

Woonkamer

De gezellige woonkamer geeft toegang tot de semi-open keuken en de loggia welke op het zuiden gelegen is.

Keuken

De keukeninrichting is eenvoudig voorzien van een kookplaat en afzuigkap.

Balkon

Het balkon is vanuit de woonkamer bereikbaar. Dit balkon is gesitueerd op het zuiden en geeft een leuk uitzicht over het plantsoen en breed fietspad.

Slaapkamers

Het appartement heeft 2 slaapkamers. De slaapkamers zijn circa 14m2 en 6m2.

Badkamer

De badkamer is in lichte kleurstelling betegeld. Hier treft u een vaste wastafel, een ligbad, douche en de wasmachine aansluiting aan. De badkamer is vanuit de hal te bereiken.

Toiletruimte

De toiletruimte is voorzien van een staand toilet met fonteintje. Het toilet is in lichte kleurstelling betegeld.

Bergkast

In de separate bergkast treft u de opstelling van de mechanische ventilatie unit aan.

Bijzonderheden:

- * Het begane grond appartement beschikt over een privé entree;
- * Het appartement is voorzien van een laminaat vloer;
- * Verwarming en warm water middels stadsverwarming;
- * Mechanische ventilatie aanwezig;
- * Bouwkundig inspectierapport aanwezig;
- * Het betreft een energielabel A appartement;
- * VvE bijdrage: ca. €180 per maand, exclusief voorschot stookkosten;
- * De eenmalige extra kosten voor groot onderhoud van de kozijnen wordt door de verkoper voldaan;
- * In de fotopresentatie zijn enkele foto's met virtuele styling opgenomen
- * Projectnotaris van toepassing.
- * Enkel eigen bewoning toegestaan. Deze voorwaarde wordt ook opgenomen in de akte van levering.

* Aan deze presentatie kunnen geen rechten worden ontleend.

De koper is verplicht de woning zelf te bewonen. De woning mag niet verkocht, verhuurd of op andere wijze in gebruik gegeven worden aan anderen.

Wanneer de koper binnen twee jaar na ondertekening van de akte van levering de onroerende zaak verkoopt of op andere wijze in gebruik geeft aan anderen, kan de verkoper een boete van 20% van de koopsom,- ter zake van iedere overtreding opleggen.

Bij dit complex, Meander, zijn scenario's uitgewerkt van pakketten aan werkzaamheden m.b.t. het groot onderhoud aan de kozijnen met een financieringsopzet.

In de ALV van 13-7-2026 is besloten voor een eenmalige extra bijdrage.

De verkoper (WonenBregburg) zal deze extra bijdrage voldoen.



De agenda van de ALV van 13-07-2026 en de stukken met de uitgewerkte scenario's en bijbehorende eenmalige bijdrage worden aan aspirant kopers verstrekt.

De screen in de woonkamer wordt nog op kosten van de verkoper nagezien en hersteld zodat deze weer functioneel is.


Foto's




Foto's

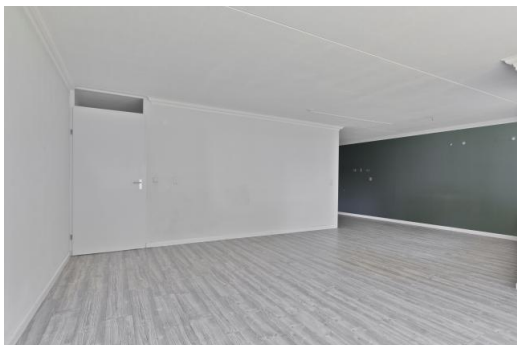
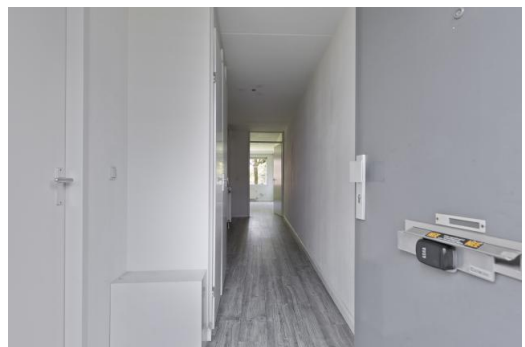


Foto's

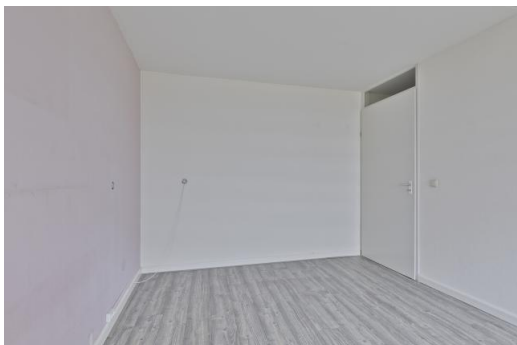

Foto's

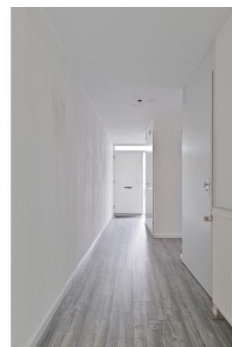

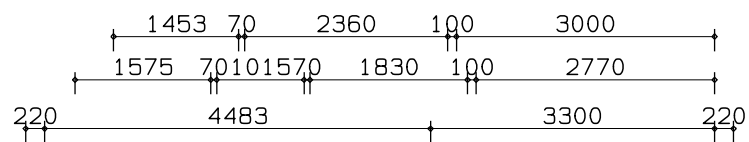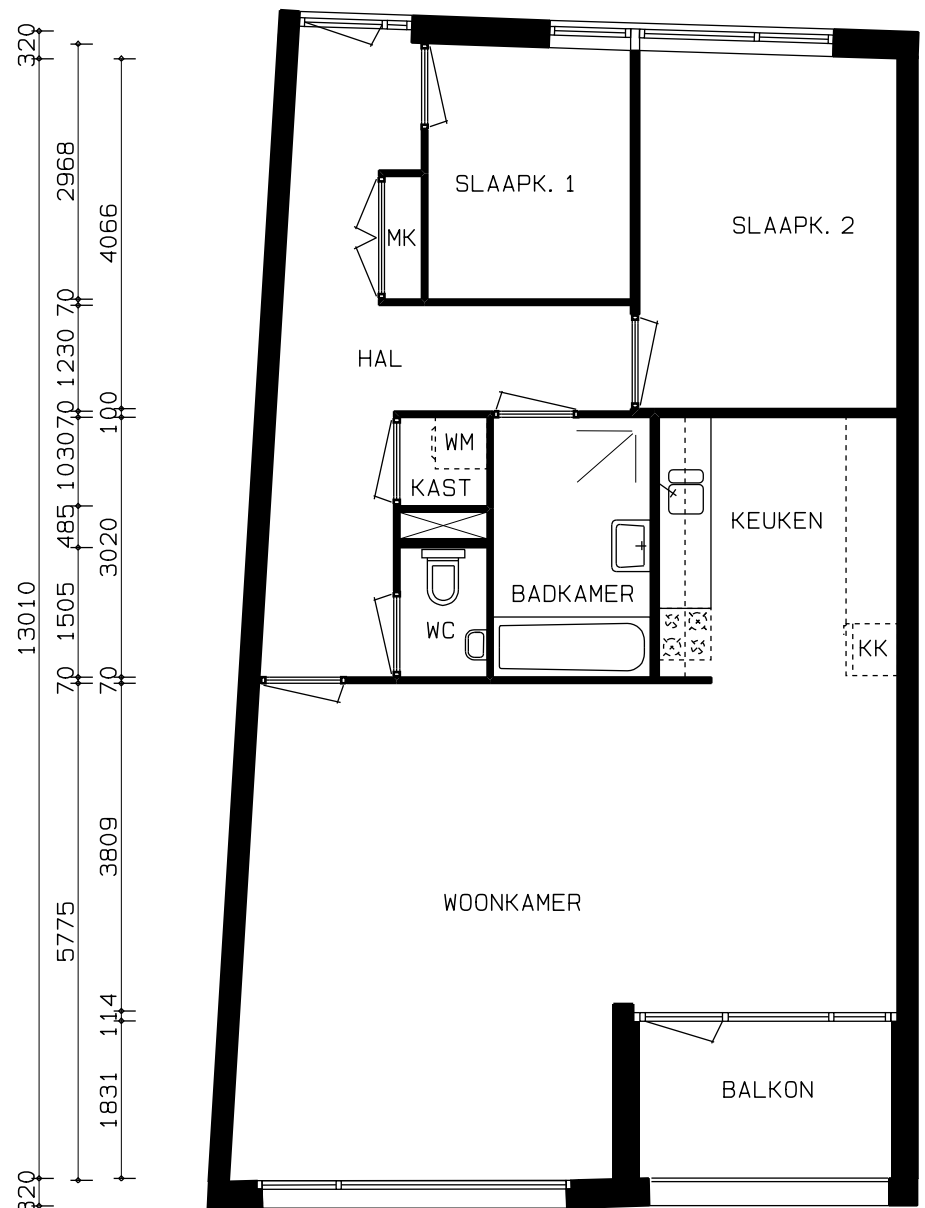

TYPE ANAA5

BEGANE GROND


Aan de tekening kunnen geen rechten worden ontleend.
Maten in het werk te meten.

1: 100

Kadastrale kaart

Kadastrale kaart

Uw referentie: Transparant

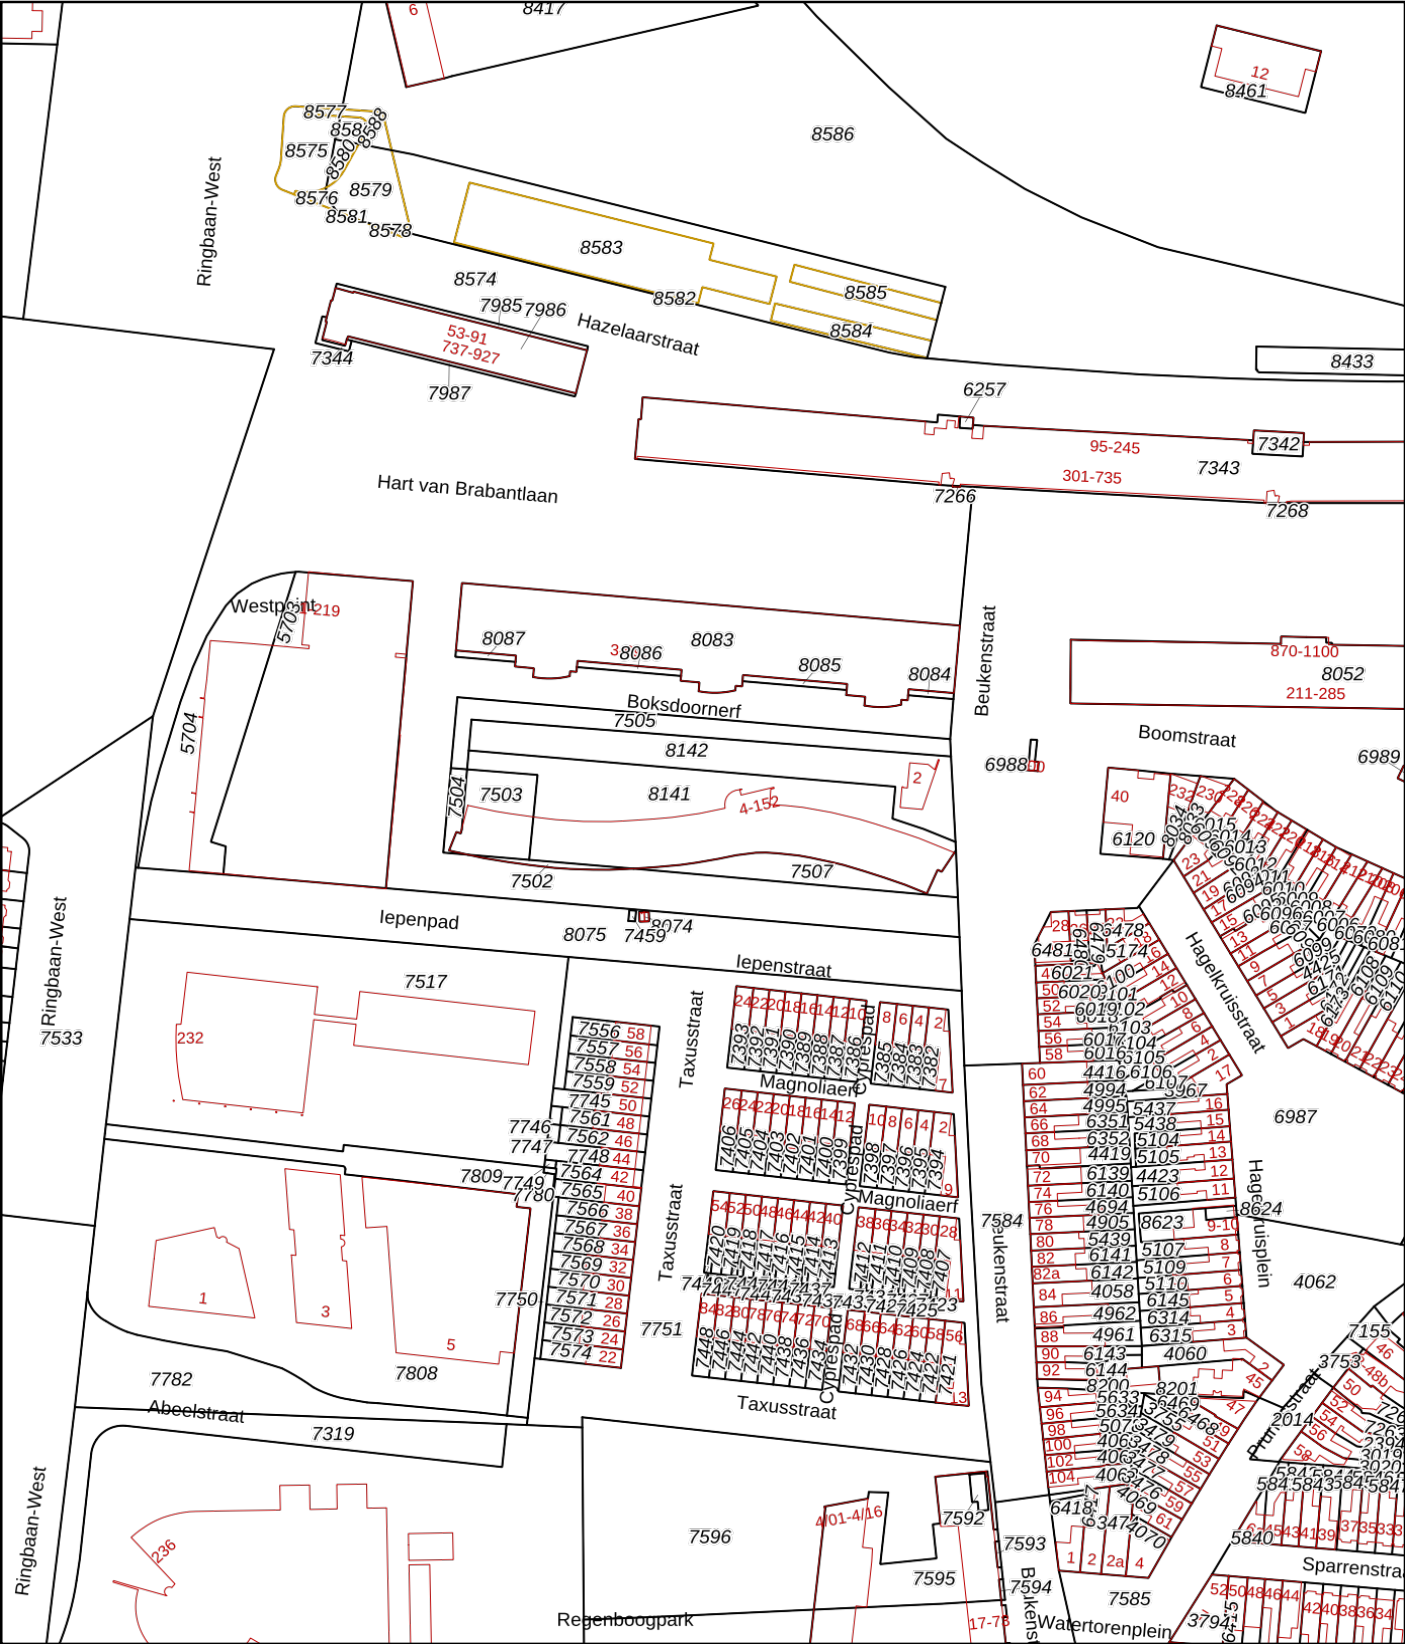

12345

25

Deze kaart is noordgericht

Perceelnummer

Huisnummer

Vastgestelde kadastrale grens

Voorlopige kadastrale grens

Administratieve kadastrale grens

Bebouwing

Schaal 1: 2000

Kadastrale gemeente Tilburg

Sectie P

Perceel 7502

kadaster

Voor een eensluitend uittreksel, geleverd op 7 januari 2026

De bewaarder van het kadaster en de openbare registers

Aan dit uittreksel kunnen geen betrouwbare maten worden ontleend.

De Dienst voor het kadaster en de openbare registers behoudt zich de intellectuele eigendomsrechten voor, waaronder het auteursrecht en het databankenrecht.

Checklist VvE

Kamer van Koophandel

Is de VvE ingeschreven bij de Kamer van Koophandel?	Ja
---	----

Functioneren van de VvE

Vergadert de VvE minimaal 1 keer per jaar?	Nee
--	-----

Periodieke bijdrage aan de VvE

Is er sprake van een periodieke bijdrage aan de VvE?	Ja
--	----

Hoeveel bedraagt de periodieke bijdrage aan de VvE?	€ 179,33 per maand
---	--------------------

Wat zijn de verwarmingskosten in de periodieke bijdrage?	€ 0,00 per maand
--	------------------

Reservefonds van de VvE

Is er sprake van een reservefonds/reservefondsen?	Ja
---	----

Meerjaren Onderhoudsplan

Is er een Meerjaren Onderhoudsplan (MJOP) opgesteld?	Ja
--	----

VvE-verzekeringen

Heeft de VvE een collectieve opstalverzekering?	Ja
---	----

Algemene informatie

Meer informatie, bezichtigen, bieden / inschrijven

WonenBreborg heeft een opdracht tot verkoop/verhuur aan CORPOwonen verstrekt, maar de medewerkers van **WonenBreborg** voeren zelf de bezichtigingen en kunnen algemene informatie over de objecten verstrekken. Bij de presentatie van dit object zul je CORPOwonen regelmatig tegenkomen en in de communicatie kom je CORPOflow tegen.

Wanneer je meer informatie over het object wenst, kun je rechtstreeks contact opnemen met **WonenBreborg** op telefoonnummer **013 - 583 35 40** of per mail **infoverkoop@wonenbreborg.nl**.

Reacties kunnen via **corpowonen.nl**, telefonisch (**085 - 401 10 20**) of per mail (**info@corpowonen.nl**) aan CORPOwonen worden doorgegeven.

Vrijblijvende aanbieding

De verstrekte informatie is slechts een vrijblijvende aanbieding.

Disclaimer

Tussen het gebruikte beeldmateriaal kunnen zogenaamde 'artist impressions' gebruikt zijn om een indruk te geven van mogelijkheden. Deze indruk hoeft niet overeen te komen met de werkelijkheid. Bij het vermelden van formaten in teksten of op tekeningen kan de maatvoering afwijken van de werkelijkheid. Alle verstrekte informatie is samengesteld om een belangstellende een goed beeld van een object te kunnen geven. Als de informatie onvolledig of onjuist is, kunnen hier geen rechten aan worden ontleend.

Bijzondere bepalingen

Ouderdomsclausule

Wanneer woningen ouder zijn dan 15 jaar bestaat er meer risico op gebreken aan de onroerende zaak. In de koopovereenkomst wordt een artikel opgenomen waarmee koper verklaart bekend te zijn met de leeftijd van de woning. Koper dient zijn verwachtingen met betrekking tot (de kwaliteit van) de woning aan te passen aan de leeftijd van de woning.

Stadsverwarming

De verkoper verklaart dat de woning is aangesloten op de plaatselijke stadsverwarming. De koper is verplicht om de op het verkochte aanwezige woning, die thans voorzien is van een centrale stadsverwarmingsinstallatie, aan te sluiten en aangesloten te houden op het net van de plaatselijke stadsverwarming. Deze voorwaarde moet bij eventuele vervreemding van het perceel middels een kettingbeding aan de opvolgende eigenaar worden opgelegd.

Projectnotaris

Voor de eigendomsoverdracht van deze woning heeft de verkoper een projectnotaris aangesteld. Dit betekent dat de koper niet vrij is om zijn eigen notaris te kiezen voor de eigendomsoverdracht.

Geen eigen gebruik

Verkoper heeft een informatieplicht met betrekking tot eventuele gebreken aan het object. Aangezien de verkoper het object niet zelf gebruikt/bewoond heeft, kunnen er gebreken aan het object zijn die de verkoper niet bekend zijn. Het risico hiervan komt voor rekening van de koper. Om inzage te geven in de bouwkundige staat heeft verkoper een bouwkundige inspectie laten uitvoeren.