

Tijmweg 70

3193 JM Hoogvliet Rotterdam

woonoppervlakte 106 m^2

3 slaapkamers

te koop

Vraagprijs: € 265.000 k.k.

Kenmerken

Locatie

Tijmweg 70

3193 JM Hoogvliet Rotterdam

€ 265.000 k.k.

Basisinformatie

soort object:	appartement
type object:	portiekflat
bouwtype:	bestaande bouw
woonoppervlakte:	106 m^2
bouwjaar:	1974
beschikbaar:	per direct

Kadastrale informatie

gemeente Hoogvliet, sectie A, nummer 3461, aandeel 5/624, type appartementencomplex

Energie

verwarming:	blokverwarming
warm water:	elektrische boiler
energielabel:	C

Gebouw

entree op verdieping:	1
slaapkamers:	3
inhoud:	296 m^3
balkon, loggia, dakterras:	totaal 4 m^2

Schuur / berging

type:	box
afmetingen:	2.00m bij 3.00m

Overig

tuin:	geen tuin
achterom:	nee

Kaart



Omschrijving

Tijmweg 70 – Hoogvliet Rotterdam

Heeft u interesse in deze woning? Laat het ons weten via de Woonbron site met de groene knop "Reageer nu" of via Corpowonen met de oranje knop "Reageer op dit object".

Huurders van een sociale huurwoning van Woonbron krijgen voorrang. In de brochure leest u hoe dit precies werkt. Bij een onjuiste inschrijving kan de verkoper uw bieding laten vervallen.

Vraagprijs € 265.000,- k.k.

Dit ruime appartement ligt op de eerste verdieping van een portiekflat uit 1974 en heeft een woonoppervlakte van circa 106 m². De woning bestaat uit een woonkamer en drie kamers en heeft daarnaast een keuken, badkamer, separaat toilet, interne berging en twee balkons. Op de begane grond bevindt zich een eigen berging. Het appartement heeft energielabel E. De woning ligt in Hoogvliet Rotterdam, in een overwegend stedelijke woonomgeving met woonbebouwing en diverse voorzieningen in de omgeving. De bereikbaarheid is goed, zowel per auto als met het openbaar vervoer.

Via de centrale entree met bellentableau, brievenbussen, lift en trappenhuis bereikt u het appartement op de eerste verdieping. Vanuit het appartement zijn de woonkamer met toegang tot een balkon en de drie kamers bereikbaar. De keuken is uitgevoerd zonder inbouwapparatuur en geeft toegang tot het tweede balkon. Verder zijn er een interne berging en een meterkast aanwezig. De sanitaire voorzieningen bestaan uit een separaat toilet met fontein en een badkamer met toilet, wasbak, douche en opgestelde boiler. Op de begane grond bevindt zich de eigen berging.

Afmetingen:

Woonkamer totaal ca. 29 m²
Keuken totaal ca. 10 m²
Badkamer totaal ca. 6 m²
Slaapkamer 1 totaal ca. 9 m²
Slaapkamer 2 totaal ca. 8 m²
Slaapkamer 3 totaal ca. 17 m²
Extra kamer totaal ca. 12 m²
Balkon 1 totaal ca. 13 m²
Balkon 2 totaal ca. 10 m²
Berging ca. 8 m²

Kenmerken:
- Twee balkons aanwezig;
- Centraal gelegen in Hoogvliet;
- Berging in onderbouw en liftinstallatie aanwezig;
- Blokverwarming.

Bijzonderheden:
Projectnotaris van toepassing;
Eeuwigdurende zelfbewoningsplicht van toepassing;
Anti-speculatiebeding van 2 jaar van toepassing;
Maandelijkse Vve bijdrage ca. € 358,13
Oplevering per direct.

Dit is een woning die u koopt op de vrije markt. Verbouwen of tussentijds een extra financiering voor een verbouwing afsluiten, dat regelt u zelf, zonder aanvullende voorwaarden.
Wanneer u weer wilt verhuizen en de woning verkoopt, kunt u zelf een verkoopmakelaar uitzoeken die de woning voor u verkoopt op de vrije markt waarbij u zelf de verkoopprijs bepaalt.

U mag de woning niet verhuren of op andere wijze in gebruik geven aan anderen, dit geldt ook voor opvolgende eigenaren als u de woning weer gaat verkopen! Bewoning of huur door een eerstegraads bloed- of aanverwant wordt als eigen bewoning beschouwd. Het is niet toegestaan om de woning binnen twee jaar na het tekenen van de akte van levering te verkopen. Dit wordt opgenomen in de koopovereenkomst en akte van levering.

Foto's









Foto's


















Foto's











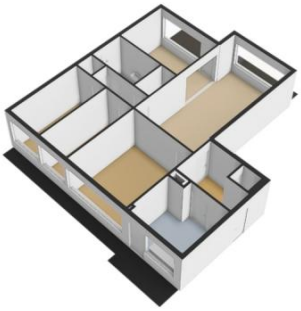

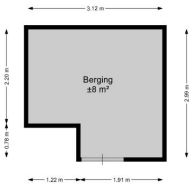


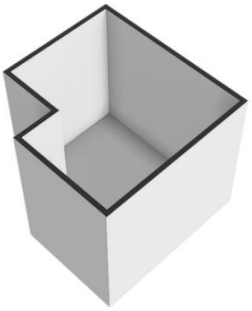

Kadastrale kaart

Kadastrale kaart

Uw referentie: DAM

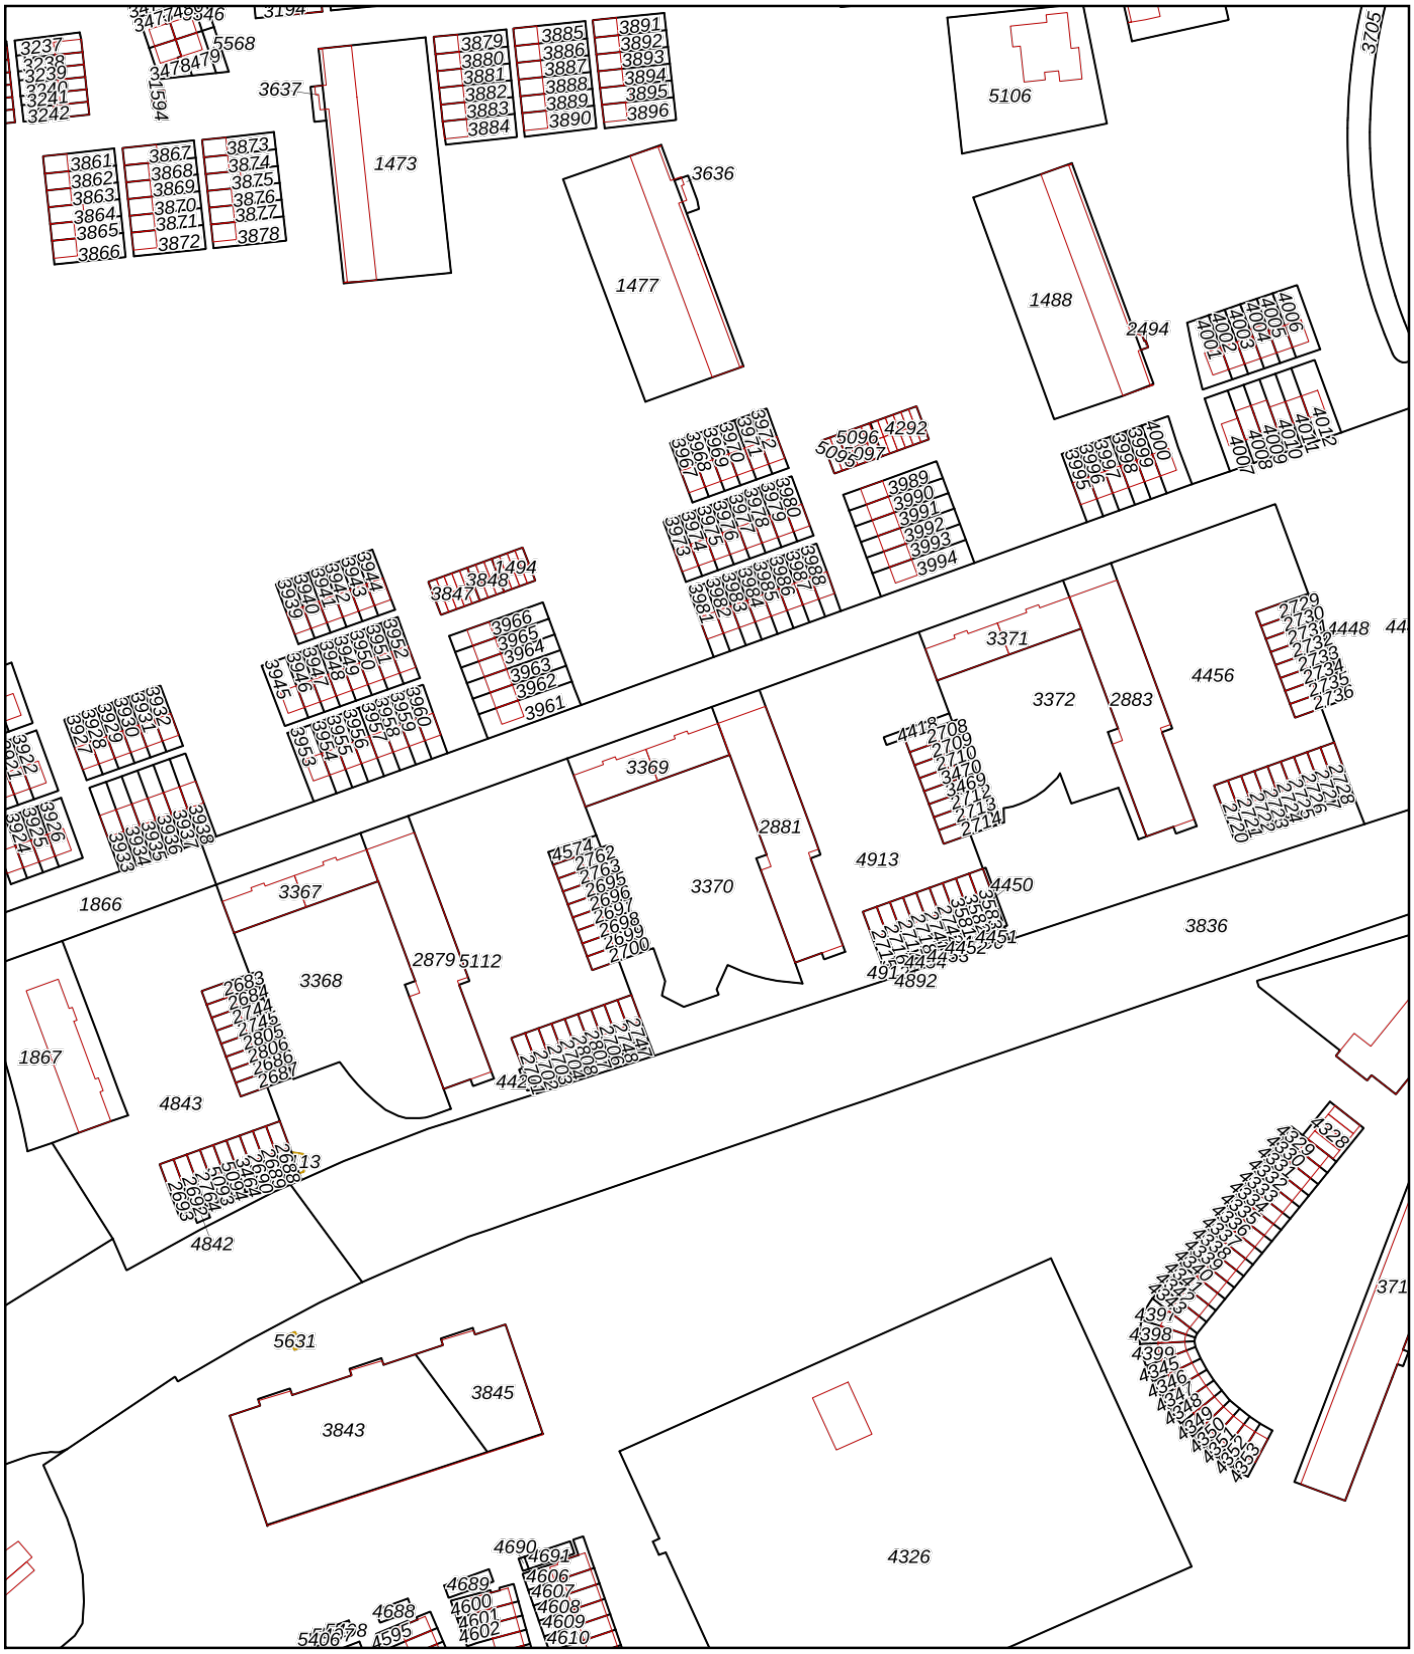

Deze kaart is noordgericht

12345 Perceelnummer

25 Huisnummer

Vastgestelde kadastrale grens

Voorlopige kadastrale grens

Administratieve kadastrale grens

Bebouwing

Schaal 1: 2600

Kadastrale gemeente	Hoogvliet
Sectie	A
Perceel	3371

Voor een eensluidend uittreksel, geleverd op 12 oktober 2026
De bewaarder van het kadaster en de openbare registers

Aan dit uittreksel kunnen geen betrouwbare maten worden ontleend.
De Dienst voor het kadaster en de openbare registers behoudt zich de intellectuele eigendomsrechten voor, waaronder het auteursrecht en het databankenrecht.

kadaster

Checklist VvE

Kamer van Koophandel

Is de VvE ingeschreven bij de Kamer van Koophandel?	Ja

Functioneren van de VvE

Vergadert de VvE minimaal 1 keer per jaar?	Nee

Periodieke bijdrage aan de VvE

Is er sprake van een periodieke bijdrage aan de VvE?	Ja
Hoeveel bedraagt de periodieke bijdrage aan de VvE?	€ 358,13 per maand
Wat zijn de verwarmingskosten in de periodieke bijdrage?	€ 0,00 per maand

Reservefonds van de VvE

Is er sprake van een reservefonds/reservefondsen?	Nee

Meerjaren Onderhoudsplan

Is er een Meerjaren Onderhoudsplan (MJOP) opgesteld?	Ja

VvE-verzekeringen

Heeft de VvE een collectieve opstalverzekering?	Nee

Algemene informatie

Meer informatie, bezichtigen, bieden / inschrijven

Woonbron Makelaars maakt gebruik van makelaarsdiensten van CORPOwonen en de applicatie CORPOflow. Bij de presentatie van dit object zul je CORPOwonen daarom regelmatig tegenkomen en in de communicatie kom je CORPOflow tegen.

Wanneer je meer informatie over het object wenst, kun je rechtstreeks contact opnemen met Woonbron Makelaars op telefoonnummer 088 - 966 03 00 of per mail info@woonbronmakelaars.nl.

Vrijblijvende aanbieding

De verstrekte informatie is slechts een vrijblijvende aanbieding.

Disclaimer

Tussen het gebruikte beeldmateriaal kunnen zo-genaamde ‘artist impressions’ gebruikt zijn om een indruk te geven van mogelijkheden. Deze indruk hoeft niet overeen te komen met de werkelijkheid. Bij het vermelden van formaten in teksten of op tekeningen kan de maatvoering afwijken van de werkelijkheid. Alle verstrekte informatie is samengesteld om een belangstellende een goed beeld van een object te kunnen geven. Als de informatie onvolledig of onjuist is, kunnen hier geen rechten aan worden ontleend.

Bijzondere bepalingen

Ouderdomsclausule

Wanneer woningen ouder zijn dan 15 jaar bestaat er meer risico op gebreken aan de onroerende zaak. In de koopovereenkomst wordt een artikel opgenomen waarmee koper verklaart bekend te zijn met de leeftijd van de woning. Koper dient zijn verwachtingen met betrekking tot (de kwaliteit van) de woning aan te passen aan de leeftijd van de woning.

Asbest

Wanneer er bij verkoper bekend is dat er asbest in de woning aanwezig is, wordt dit gemeld aan de koper. Bij woningen die voor 1994 gebouwd zijn, is er de kans op aanwezigheid van asbest, omdat het gebruikelijk was asbesthoudend materiaal toe te passen in de bouw. Wanneer koper de asbest wenst te verwijderen, zal dit moeten gebeuren volgens de wettelijke voorschriften en is dit voor rekening en risico van de koper.

Projectnotaris

Voor de eigendomsoverdracht van deze woning heeft de verkoper een projectnotaris aangesteld. Dit betekent dat de koper niet vrij is om zijn eigen notaris te kiezen voor de eigendomsoverdracht.

Geen eigen gebruik

Verkoper heeft een informatieplicht met betrekking tot eventuele gebreken aan het object. Aangezien de verkoper het object niet zelf gebruikt/bewoond heeft, kunnen er gebreken aan het object zijn die de verkoper niet bekend zijn. Het risico hiervan komt voor rekening van de koper. Om inzage te geven in de bouwkundige staat heeft verkoper een bouwkundige inspectie laten uitvoeren.

Voorwaarden optie / koop, afnemen binnen 6 weken

Bij aankoop van deze woning zal de oplevering binnen 6 weken plaatsvinden. Indien u over wilt gaan tot een optie of aankoop van de woning dient u aan Woonbron Makelaars aan te tonen dat de koopsom van de woning voor u financieel haalbaar is. Dit kan aangetoond worden door bijvoorbeeld afgifte van een uitgebracht advies door een daartoe deskundige en erkende financiële instelling of adviseur.

Afmetingen op de plattegrond zijn indicatief. In de koopovereenkomst wordt een ouderdomsclausule opgenomen indien de woning ouder is dan 15 jaar en een niet-bewoner-clausule.

Voorrangsregeling bij vrije verkoop

Voorrang bij het kopen van een woning
Huur je een sociale huurwoning van Woonbron? Dan kun je bij een vrije verkoop voorrang krijgen op andere bieders. Dit kan alleen als je aan de voorwaarden hieronder voldoet.
Hoe werkt het bieden?
• Je krijgt voorrang als je minimaal de vraagprijs biedt. De vraagprijs is de taxatiewaarde.
• Je bod moet hoger zijn dan het bod van andere huurders van Woonbron.
• Je moet laten zien dat je een hypotheek kan verkrijgen voor het bod dat je doet.
Meerdere biedingen van huurders
• Bieden meerdere huurders van Woonbron?
Dan krijgt de huurder met het hoogste bod voorrang.
• Zijn de biedingen gelijk?
Dan krijgt de huurder met de langste woonduur voorrang. Alleen de woonduur van het huidige huurcontract telt mee.
Wilt u gebruik maken van de voorrangsregeling, zet dan uw adres bij uw reactie en ook bij uw bieding.
Na aankoop van de woning
• Je zegt je huurwoning op zodra de financiering definitief is.
• Je moet de woning zelf bewonen.
• Je mag de woning de eerste 2 jaar niet verkopen.
• In de akte bij de projectnotaris staat een eeuwigdurende zelfbewoningsplicht.
Deze geldt ook voor toekomstige eigenaren.
Meer lezen? Kijk op onze website: www.woonbron.nl